

CHODNÍK

ZMĚNY PŘÍČNÉHO SKLONU


KÓTY NIVELETY

KÓTY PLÁNI

KÓTY TERÉNU
SROVNÁVACÍ ROVINA: 204


STANIČENÍ

VZDÁLENOST PŘÍČNÝCH ŘEZŮ
KONSTRUKCE KOMUNIKACE

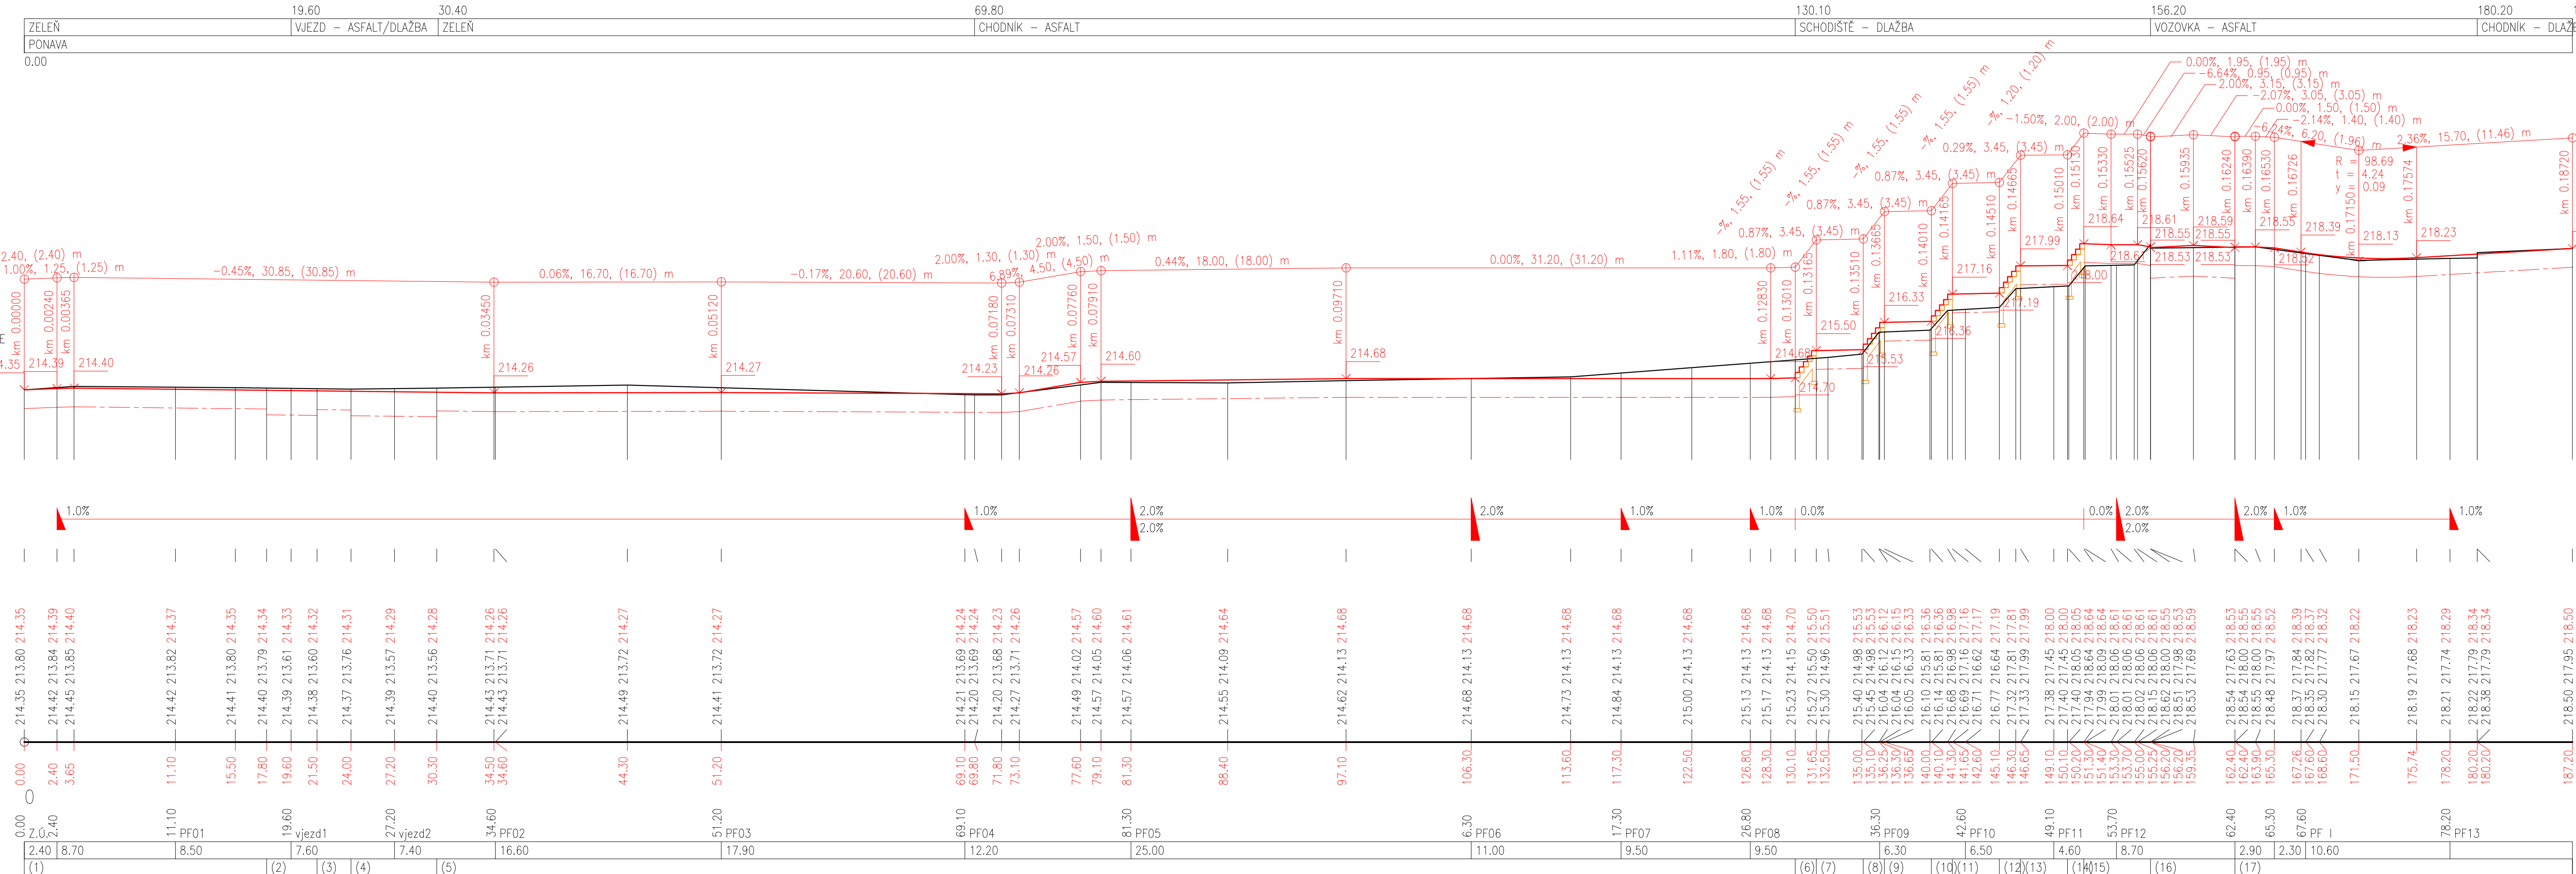

(1)	VYSVĚTLIVKY									
(2)	DLAŽBA 60mm,	LOŽE 40mm,	ŠD 0-32 100mm,	ŠD 0-63 150mm,	VÝMĚNA PODLOŽÍ –	ŠD 0-63 200mm,	GEOTEXTILIE mm,			
(3)	DLAŽBA 80mm,	LOŽE 40mm,	SC C8/10 150mm,	ŠD 0-63 150mm,	VÝMĚNA PODLOŽÍ –	ŠD 0-63 300mm,	GEOTEXTILIE mm			
(4)	DLAŽBA 60mm,	LOŽE 40mm,	ŠD 0-32 100mm,	ŠD 0-63 150mm,	VÝMĚNA PODLOŽÍ –	ŠD 0-63 200mm,	GEOTEXTILIE mm,			
(5)	DLAŽBA 80mm,	LOŽE 40mm,	SC C8/10 150mm,	ŠD 0-63 150mm,	VÝMĚNA PODLOŽÍ –	ŠD 0-63 300mm,	GEOTEXTILIE mm,			
(6)	DLAŽBA 60mm,	LOŽE 40mm,	ŠD 0-32 100mm,	ŠD 0-63 150mm,	VÝMĚNA PODLOŽÍ –	ŠD 0-63 200mm,	GEOTEXTILIE mm,			
(7)	SCHODIŠTĚ mm,									
(8)	DLAŽBA 60mm,	LOŽE 40mm,	ŠD 0-32 100mm,	ŠD 0-63 150mm,	VÝMĚNA PODLOŽÍ –	ŠD 0-63 200mm,	GEOTEXTILIE mm,			
(9)	SCHODIŠTĚ mm,									
(10)	DLAŽBA 60mm,	LOŽE 40mm,	ŠD 0-32 100mm,	ŠD 0-63 150mm,	VÝMĚNA PODLOŽÍ –	ŠD 0-63 200mm,	GEOTEXTILIE mm,			
(11)	DLAŽBA 60mm,	LOŽE 40mm,	ŠD 0-32 100mm,	ŠD 0-63 150mm,	VÝMĚNA PODLOŽÍ –	ŠD 0-63 200mm,	GEOTEXTILIE mm,			
(12)	SCHODIŠTĚ mm,									
(13)	DLAŽBA 60mm,	LOŽE 40mm,	ŠD 0-32 100mm,	ŠD 0-63 150mm,	VÝMĚNA PODLOŽÍ –	ŠD 0-63 200mm,	GEOTEXTILIE mm,			
(14)	SCHODIŠTĚ mm,									
(15)	DLAŽBA 60mm,	LOŽE 40mm,	ŠD 0-32 100mm,	ŠD 0-63 150mm,	VÝMĚNA PODLOŽÍ –	ŠD 0-63 200mm,	GEOTEXTILIE mm,			
(16)	DLAŽBA 80mm,	LOŽE 40mm,	SC C8/10 150mm,	ŠD 0-63 230mm,	VÝMĚNA PODLOŽÍ –	ŠD 0-63 400mm,	GEOTEXTILIE mm,			
(17)	DLAŽBA 60mm,	LOŽE 40mm,	SC 0-32 100mm,	ŠD 0-63 150mm,	VÝMĚNA PODLOŽÍ –	ŠD 0-63 200mm,	GEOTEXTILIE mm,			

NAHOVNÍ VYPRACOVÁNÍ: ING. HALOUZKA		ZODPOVĚDNÝ PROJEKTANT: ING. LAZÁREK, DIŠ.		VEDOUČÍ PROJEKTANT: ING. LAZÁREK, DIŠ.		TECHNICKÁ KONTROLA: ING. ZEŽULA	
KRAJ: Jihomoravský				KATASTR. OZEMÍ: Ponava			
OBJEDNATEL: Statutární město Brno Dominikánské náměstí 1, 601 67 Brno							
AKCE: STAVBA 25 METROVÉHO BAZÉNU MPS LUŽÁNKY IO200 KOMUNIKACE A ZPEVNĚNÉ PLOCHY							
PODÉLNÝ PROFIL CHODNÍKU							



Mojmírova nám. 3105/6a, 612 00 Brno
IČ: 29262747, TEL.: 605 114 896

DATUM:	01/2020
STUPEŇ:	DPS
FORMÁT:	5xA4
MĚRÍTKO:	ČÍSLO PŘÍLOHY:
1:250/100	D.3.4