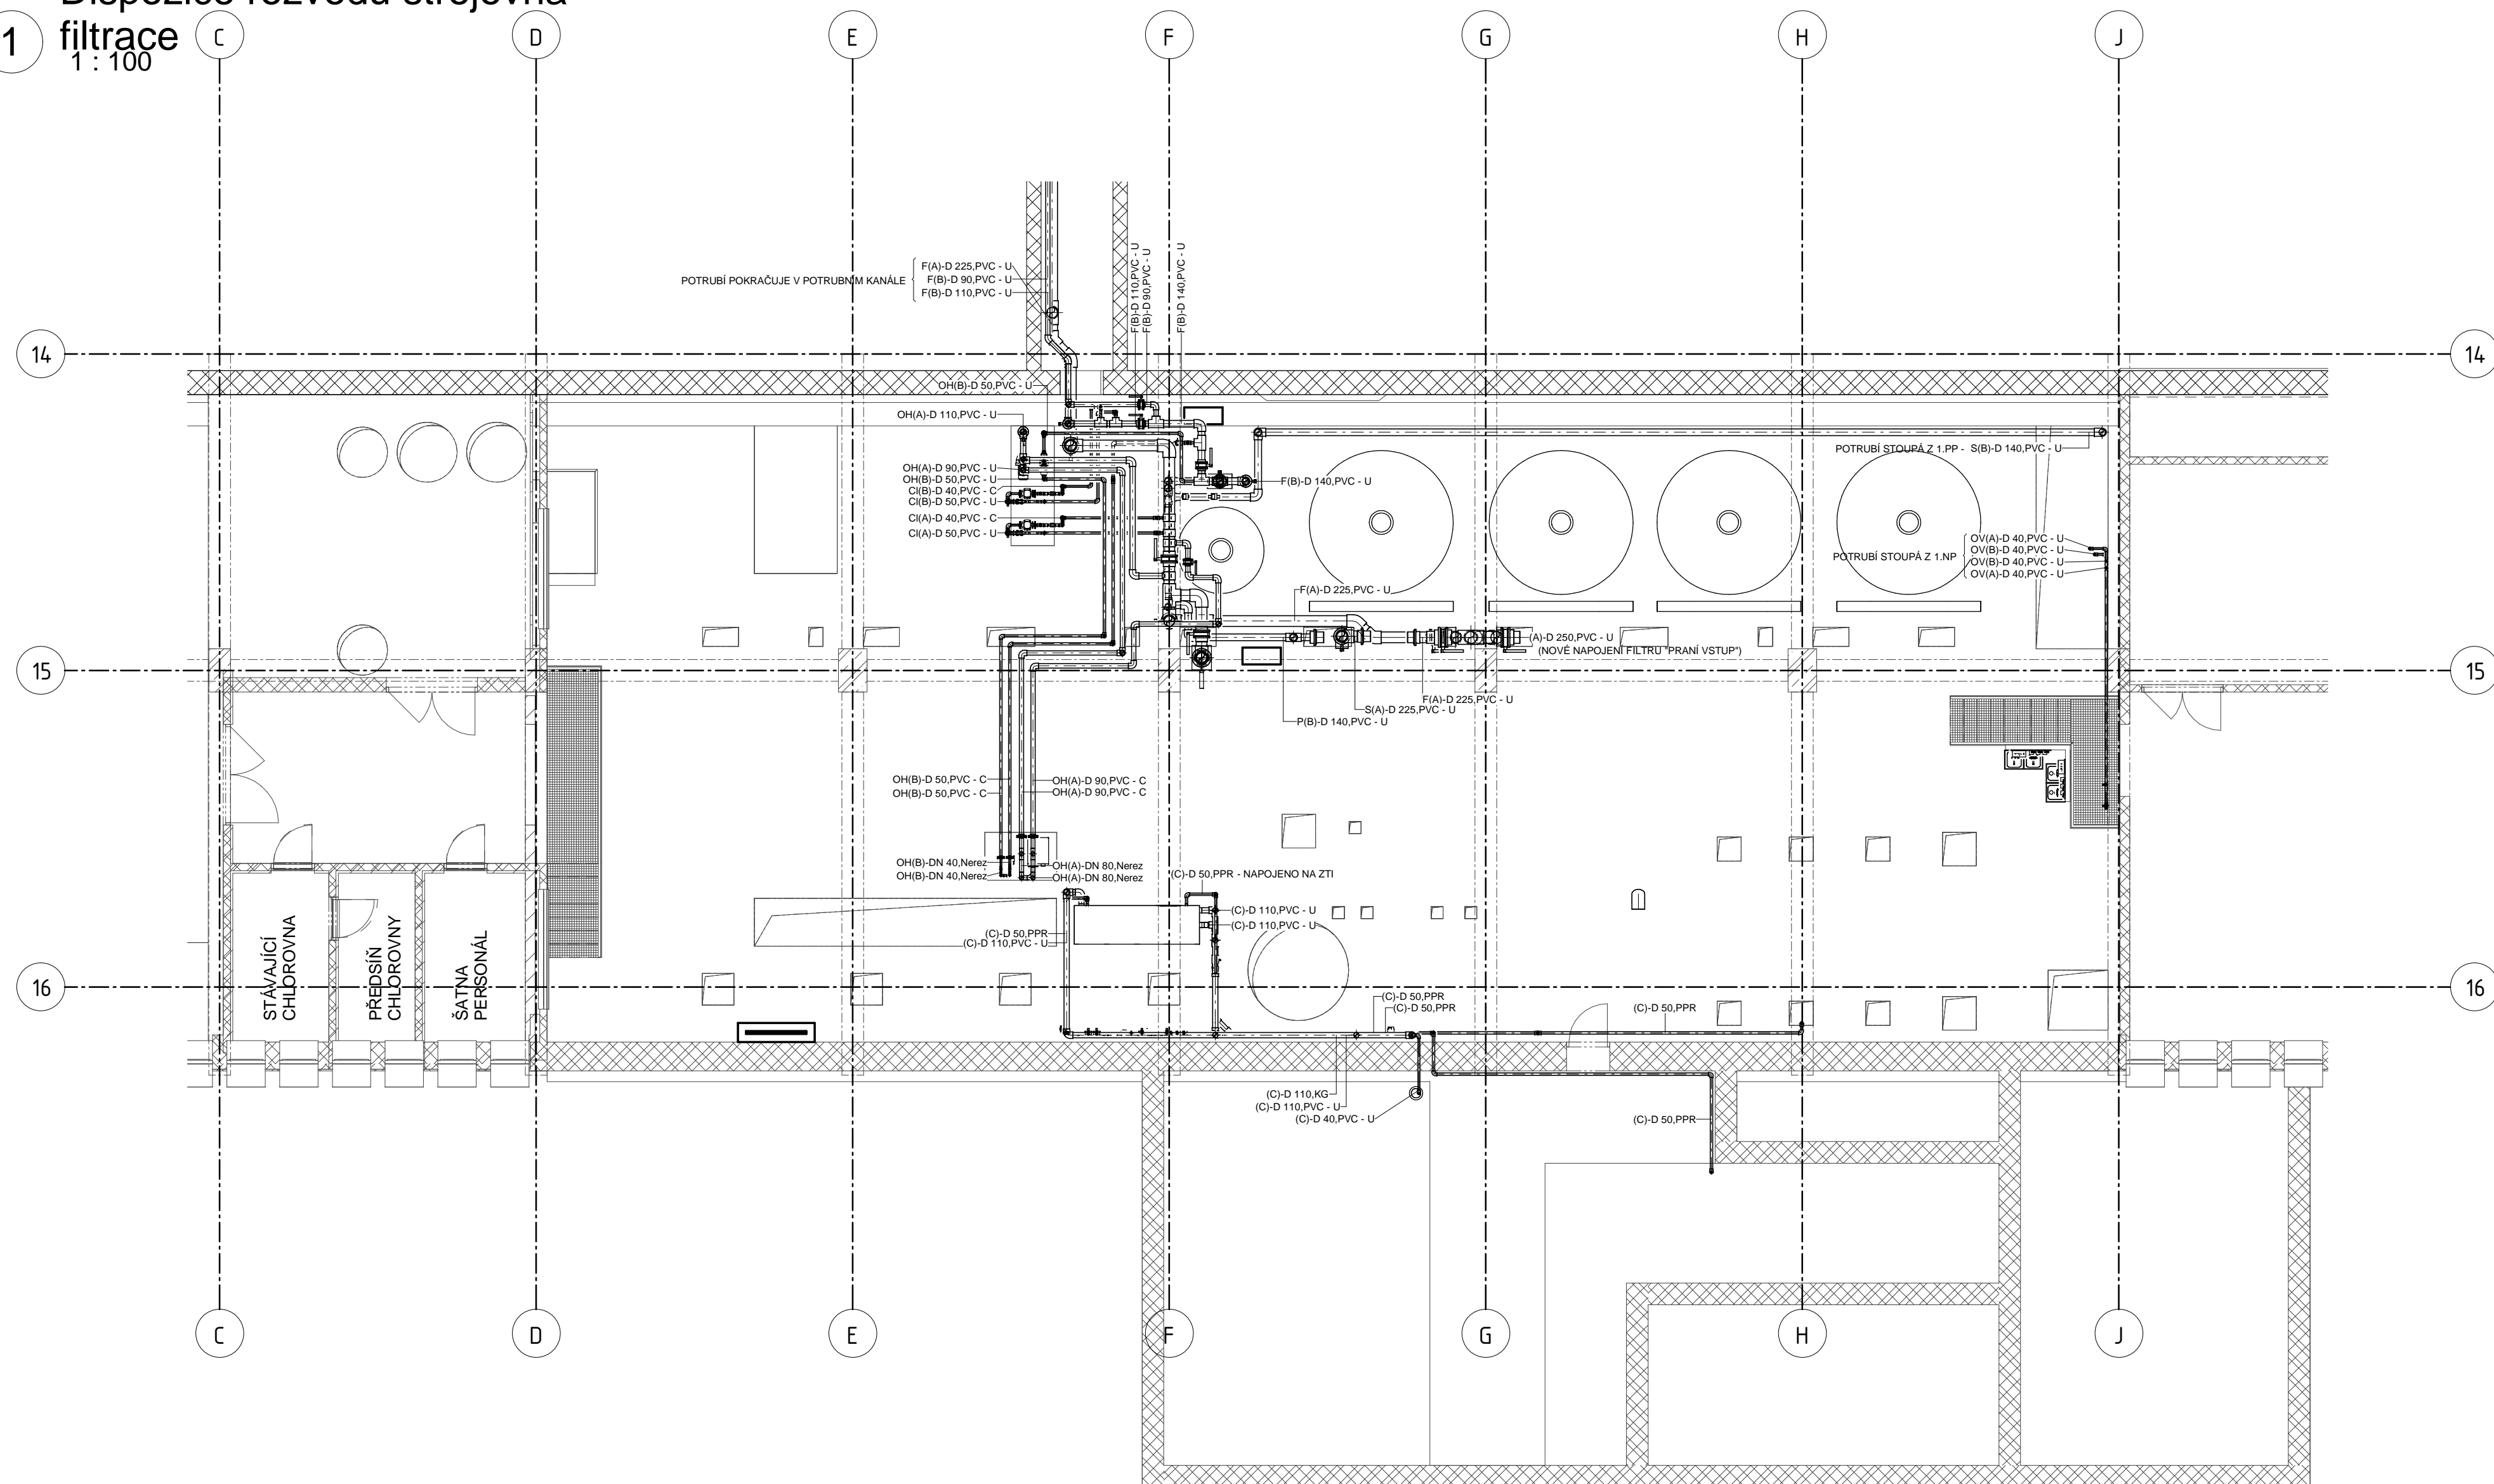


1 **filtrace** 1 : 100 C

filtrac
1 : 100


$$\pm 0 \triangleq$$

VYPRACOVAL ING. T. SVOBODA	ODP.PROJ.PROFESE ING. T. SVOBODA	KONTROLOVAL F. ORSAVA	HLIN.Ž.PROJEKTU ING.ARCH.V.BRUCKER	<div><div>CENTROPROJEKT GROUP a.s. STĚFANÍKOVA 167 760 30 ŽLÍN</div><div>CENTROPROJEKT</div></div>										
MÍSTO STAVBY: Brno-Královo pole, MPS Lužánky, ulice Sportovní 4														
STAVEBNÍK: STAREZ-SPORT, a.s., Křídlovická 911/34, 603 00 Brno														
STAVBA 25 METROVÉHO BAZÉNU MPS LUŽÁNKY														
PS 1000 BAZÉNOVÁ TECHNOLOGIE				<table><tr><td>FORMÁT</td><td>5x44</td></tr><tr><td>DATUM</td><td>06/2020</td></tr><tr><td>STUPEŇ</td><td>DPS</td></tr><tr><td>MĚŘÍTKO</td><td>1:100</td></tr><tr><td>ZAK.ČÍSLO:</td><td>170996</td></tr></table>	FORMÁT	5x44	DATUM	06/2020	STUPEŇ	DPS	MĚŘÍTKO	1:100	ZAK.ČÍSLO:	170996
FORMÁT	5x44													
DATUM	06/2020													
STUPEŇ	DPS													
MĚŘÍTKO	1:100													
ZAK.ČÍSLO:	170996													
DISPOZICE ROZVODŮ - STROJOVNÁ FILTRACE				<table><tr><td>ARCHIVNÍ KÓD</td><td>PROF.</td><td>Č.VÝKRESU</td><td>DOD.</td></tr><tr><td>D1T</td><td>W</td><td>114</td><td></td></tr></table>	ARCHIVNÍ KÓD	PROF.	Č.VÝKRESU	DOD.	D1T	W	114			
ARCHIVNÍ KÓD	PROF.	Č.VÝKRESU	DOD.											
D1T	W	114												