STAVBA 25 METROVÉHO BAZÉNU MPS LUŽÁNKY | SITUAČNÍ VÝKRES VEŘEJNÉHO OSVĚTLENÍ

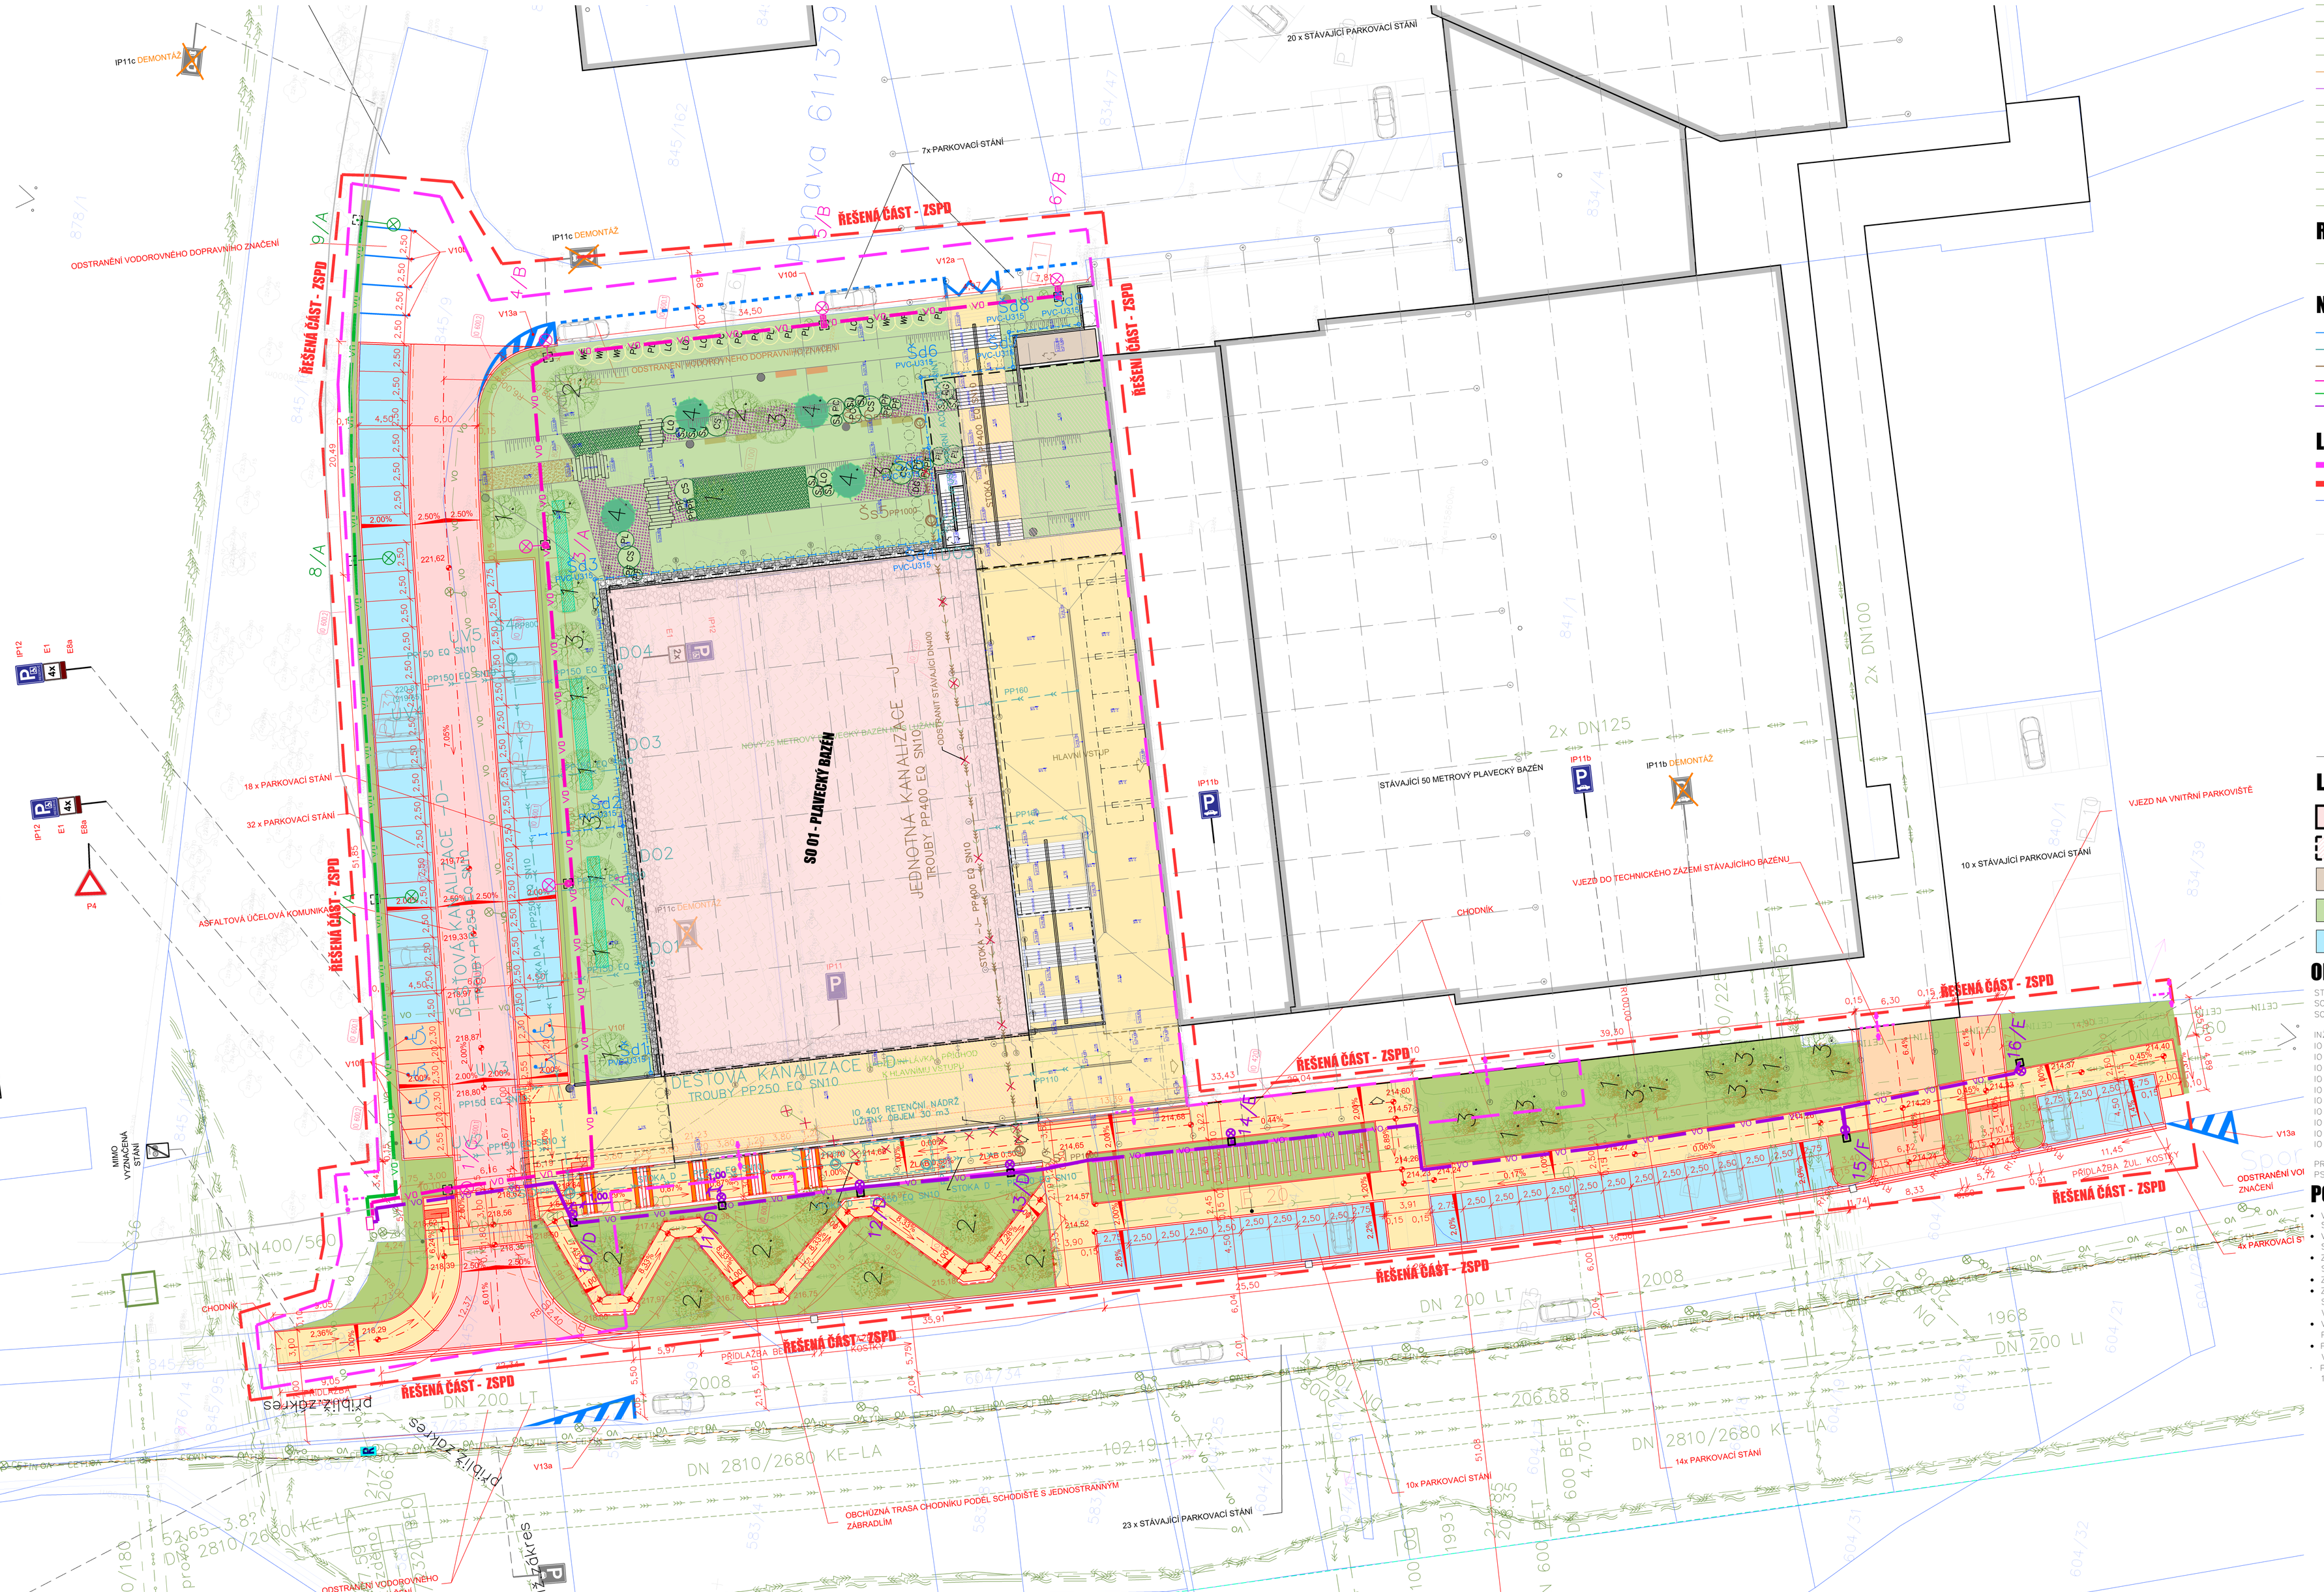

STÁVAJÍCÍ INŽENÝRSKÉ SÍTĚ

- KANALIZACE – DEŠŤOVÁ – BVK
- KANALIZACE – JEDNOTNÁ – BVK
- KANALIZACE – AREÁLOVÁ – NEOVĚŘENÁ
- VODOVOD – PITNÁ VODA – BVK
- SLABOPROUD – DIAL TELECOM
- SLABOPROUD – T-MOBILE
- SLABOPROUD – EON
- CETIN CETIN SLABOPROUD – PODZEMNÍ – CETIN
- SILNOPROUD – VYSOKÉ NAPĚTÍ PODZEMNÍ – EON
- SILNOPROUD – VELMI VYSOKÉ NAPĚTÍ PODZEMNÍ – EON
- VO VO SILNOPROUD – VEŘEJNÉ OSVĚTLENÍ – TSB
- HORKOVOD – PODZEMNÍ – TEPLÁRNY BRNO
- PAROVOD – PODZEMNÍ – TEPLÁRNY BRNO

RUŠENÉ INŽENÝRSKÉ SÍTĚ

- SILNOPROUD – VEŘEJNÉ OSVĚTLENÍ – TSB

NOVÉ INŽENÝRSKÉ SÍTĚ

- KANALIZACE DRENÁŽNÍ
- KANALIZACE DEŠŤOVÁ
- KANALIZACE JEDNOTNÁ
- VO VO SILNOPROUD – IO 600. 1 – VEŘEJNÉ OSVĚTLENÍ – PŘELOŽKA
- VO VO SILNOPROUD – IO 600. 2 – VEŘEJNÉ OSVĚTLENÍ – NOVÁ INSTALACE
- VO VO SILNOPROUD – IO 600. 3 – VEŘEJNÉ OSVĚTLENÍ – PŘEDPROSTOR NOVÁ INSTALACE

LEGENDA ZNAČENÍ

- HRANICE ŘEŠENÉHO ÚZEMÍ STAVBY
- HRANICE ŘEŠENÉHO ÚZEMÍ ZSPD
- HRANICE POZEMKŮ DLE KATASTRU NEMOVITOSTÍ
- HRANICE DĚLENÍ PROJEKTŮ MPS Předprostor / MPS 25m
- 690/1 PARCELNÍ ČÍSLA DLE KATASTRU NEMOVITOSTÍ
- GEODETICKÉ ZAMĚŘENÍ
- SOUŘADNICOVÝ BOD S-JTSK označení (pořadí) bodu
- JEDNOTLIVÝ STROM
- VSTUP / VJEZD
- PRŮMĚR KMENE STROMU
- TRAVNÍ POROST
- STROM NAVRHOVANÝ – listnatý
- VEŘEJNÉ OSVĚTLENÍ VOLNĚ STOJÍCÍ STÁVAJÍCÍ / RUŠENÉ / NOVÉ
- SO 01 OZNAČENÍ OBJEKTU
- PILOTOVÁ STĚNA – ŘEŠENÁ V RÁMCI ZAKLADÁNÍ SO01
- P33 P33 OZNAČENÍ POČTU PARKOVACÍCH STÁNÍ – NOVÁ / STÁVAJÍCÍ
- IO 200 OZNAČENÍ INŽENÝRSKÉHO OBJEKTU
- VYSOKÉ KEŘE NOVÉ DO 2 m
- STROM NAVRHOVANÝ – jehličnatý
- KEŘE NOVÉ DO 1–1,5 m
- LAVIČKY
- ZÁBRADLÍ
- ODPADKOVÝ KOŠ

LEGENDA PLOCH

- OBJEKTY NOVÉ – HLAVNÍ HMOTA
- OBJEKTY STÁVAJÍCÍ
- OBJEKTY POD TERÉNEM NOVÉ
- CHODNÍK NOVÝ – SIGNÁLNÍ/VAROVNÝ PÁS
- ANGLICKÝ DVOREK NOVÝ
- CHODNÍK NOVÝ – POCHOZÍ DLAŽBA
- ZELEŇ NOVÉ OSETÍ
- KOMUNIKACE NOVÁ NOVÝ – POJIZDNÁ DLAŽBA
- PARKOVACÍ STÁNÍ NOVÁ – DISTANČNÍ DLAŽBA
- KOMUNIKACE NOVÁ NOVÝ – ASFALTOVÝ POVRCH

OBJEKTÁŽ STAVBY

STAVEBNÍ OBJEKTY (SO):
SO 01 PLAVECKÝ BAZÉN
SO 02 REVITALIZACE PĚŠÍ LÁVKY A ZPEVNĚNÝCH PLOCH

INŽENÝRSKÉ OBJEKTY (IO):
IO 100 PŘÍPRAVA ÚZEMÍ, TERÉNNÍ ÚPRAVY
IO 200 KOMUNIKACE A ZPEVNĚNÉ PLOCHY
IO 400 AREÁLOVÉ ROZVODY KANALIZACE DEŠŤOVÉ
IO 401 RETENČNÍ NÁDRŽ
IO 410 AREÁLOVÉ ROZVODY KANALIZACE SPLAŠKOVÉ
IO 420 AREÁLOVÉ ROZVODY KANALIZACE JEDNOTNÉ
IO 600.1 VEŘEJNÉ OSVĚTLENÍ – PŘELOŽKA
IO 600.2 VEŘEJNÉ OSVĚTLENÍ – NOVÁ INSTALACE
IO 600.3 VEŘEJNÉ OSVĚTLENÍ – PŘEDPROSTOR NOVÁ INSTALACE
IO 800 SADOVÉ ÚPRAVY

PROVOZNÍ SOUBORY (PS):
PS 1000 BAZÉNOVÁ TECHNOLOGIE

SEZNAM BODŮ JTSK

VIZ. TECHNICKÁ ZPRÁVA INŽENÝRSKÝCH OBJEKTŮ

POZNÁMKY

- VZDÁLENOST STROMŮ OD TEPLOVODU BUDE RESPEKTOVAT TEPLÁRNY UVEDENÉ VE STANOVISKU
- VÝKRES NEZAHRNUJE SKRYTÉ AREÁLOVÉ SÍTĚ, KTERÉ NEJSOU VEDENY V EVIDENCI SPRÁVCŮ SÍTÍ
- ZAKRESLENÍ STÁVAJÍCÍCH INŽENÝRSKÝCH SÍTÍ VYCHÁZÍ Z PODKLADŮ SPRÁVCŮ JEDNOTLIVÝCH SÍTÍ PŘEDPOKLADU DODRŽENÍ PROSTOROVÉ NORMY ČSN 73 6005
- ZAKRESLENÁ KABELOVÁ VEDENÍ URČUJÍ TRASU KABELŮ NIKOLIV POČET KABELŮ
- ZA VYTÝČENÍ, OCHRANU A ZAJIŠTĚNÍ FUNKČNOSTI NESE ZODPOVĚDNOST VYŠŠÍ DODAVATEL STAVBY, VEŠKERÉ PRÁCE V OCHRANNÝCH PÁSMECH INŽENÝRSKÝCH SÍTÍ ŘÍDÍ A KOORDINUJE VYŠŠÍ DODAVATEL STAVBY
- VEŠKERÉ VYČÍSLENÉ PLOCHY V LEGENDÁCH JSOU POUZE INFORMATIVNÍ A JE NUTNO JE PŘEKONTROLOVAT
- PRŮBĚH SÍTÍ JE POUZE SMĚRNÝ A PRO VEŠKERÉ ZEMNÍ A VÝKOPOVÉ PRÁCE JE NUTNO VYTÝČIT SKUTEČNÝ PRŮBĚH A OZNÁMIT SPRÁVCŮM ZAČÁTEK STAVBY
- PŘED ZAHÁJENÍM PRACÍ VEŘEJNÉHO OSVĚTLENÍ IO 600.3 VYŘEŠIT REALIZACI STOŽÁRŮ 15/F A 16/E.

0,000 = 218,900 m n. m. Bpv

VYPRACOVAL: Ing. K. Svobodová	ODP. PROJ. PROFESE: Ing. K. Svobodová	KONTROLOVAL: Ing. K. Svobodová	HL. INŽ. PROJEKTU: Ing. arch. V. Brucker	CENTROPROJEKT GROUP a.s. ŠTEFÁNIKOVA 167 760 01 ZLÍN

CENTROPROJEKT

MÍSTO STAVBY: Brno–Královo Pole, MPS Lužánky, ulice Sportovní 4
STAVEBNÍK: Statutární město Brno, Dominikánské náměstí 196/1, 601 67 Brno

STAVBA 25 METROVÉHO BAZÉNU MPS LUŽÁNKY
IO 600.1 VEŘEJNÉ OSVĚTLENÍ – PŘELOŽKA
IO 600.2 VEŘEJNÉ OSVĚTLENÍ – NOVÁ INSTALACE
IO 600.3 VEŘEJNÉ OSVĚTLENÍ – PŘEDPROSTOR NOVÁ INSTALACE

SITUACE VO

FORMÁT	10xA4
DATUM	06/2020
STUPEŇ	DPS
MĚŘÍTKO	1:250
ZAK. ČÍSLO:	170096

ARCHIVNÍ KÓD	PROF	ČÍS. VÝKRESU	DOD.
D1T		101	