


1.PP

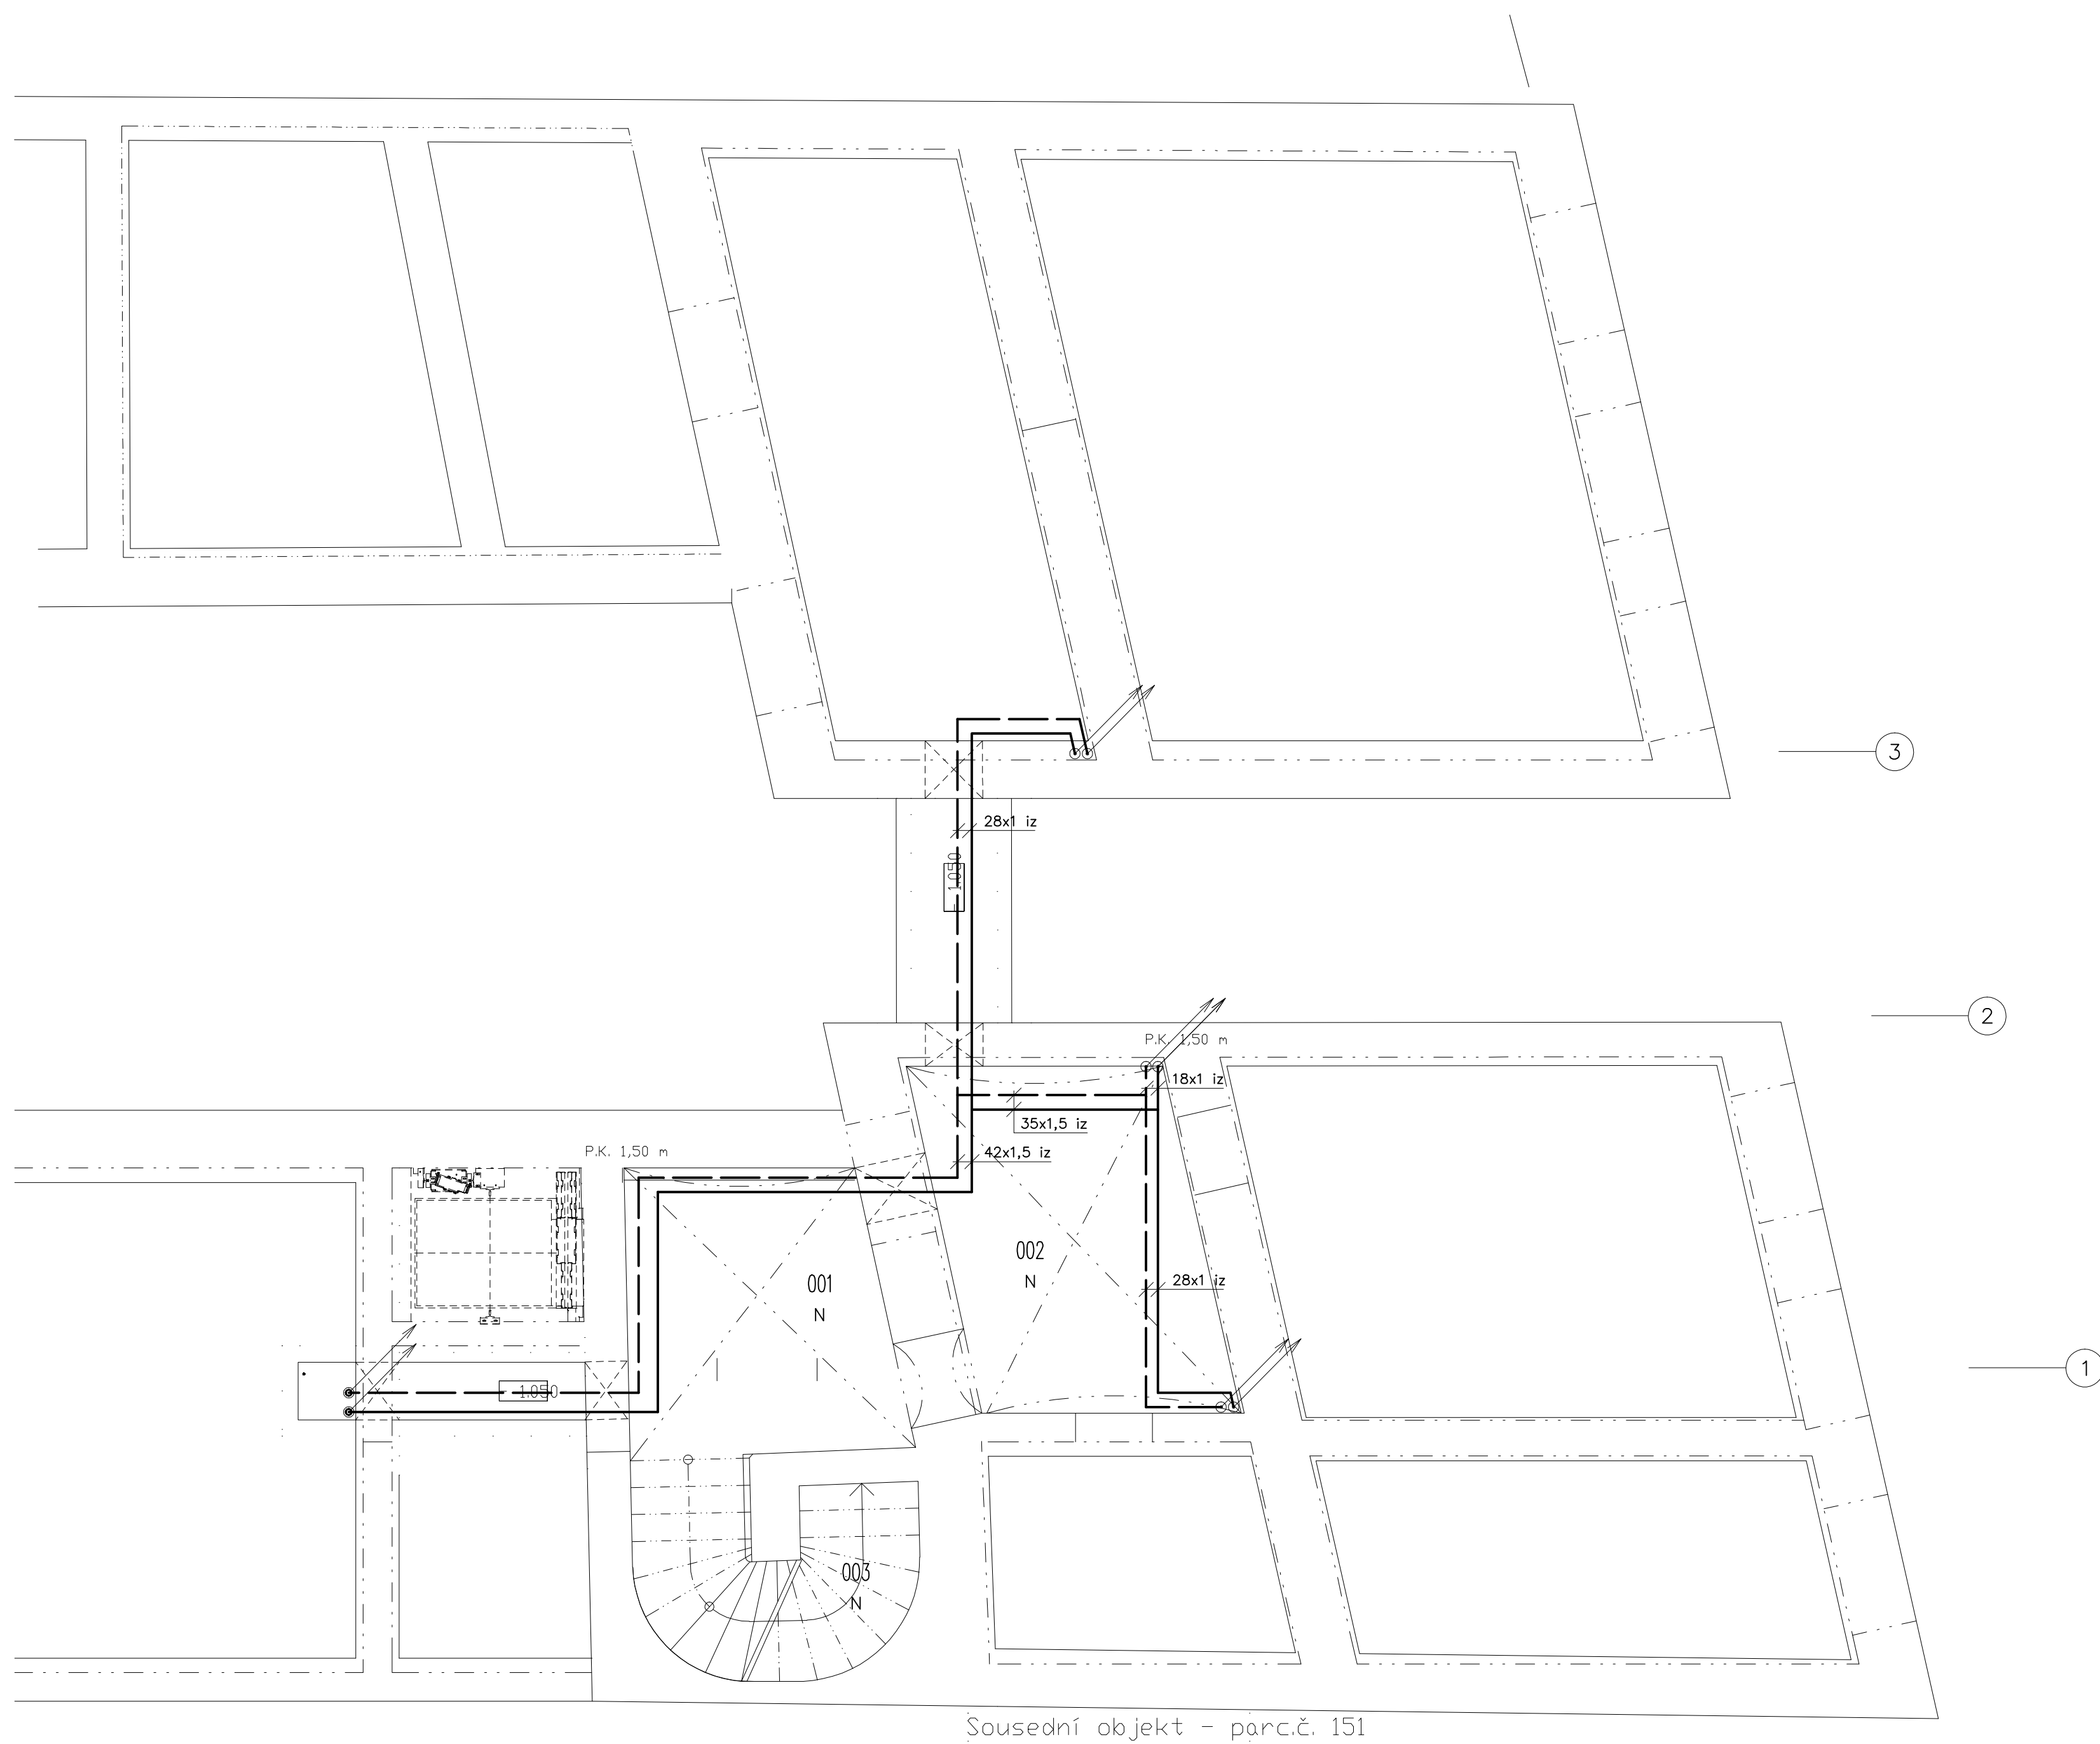

Sousední objekt - parc.č. 151

ZODPOVĚDNÝ PROJEKTANT	Ing. Eduard SZNAFKA			
VYPRACOVAL	Ing. Petr KELNAR			
INVESTOR:	Statutární město Brno, Dominikánské náměstí 196/1, Brno 602 00			
Akce: BD – KŘENOVÁ 47 Křenová 47, Brno				
Obsah: Půdorys 1. PP				
FORMAT	10 x A4			
DATUM	7 / 2017			
STUPEŇ	RPD			
ZAK. ČÍSLO	048/17			
PROFESE	Výkres			
MĚŘITKO	1:50			
ČÍSLO VÝKRESU	02			