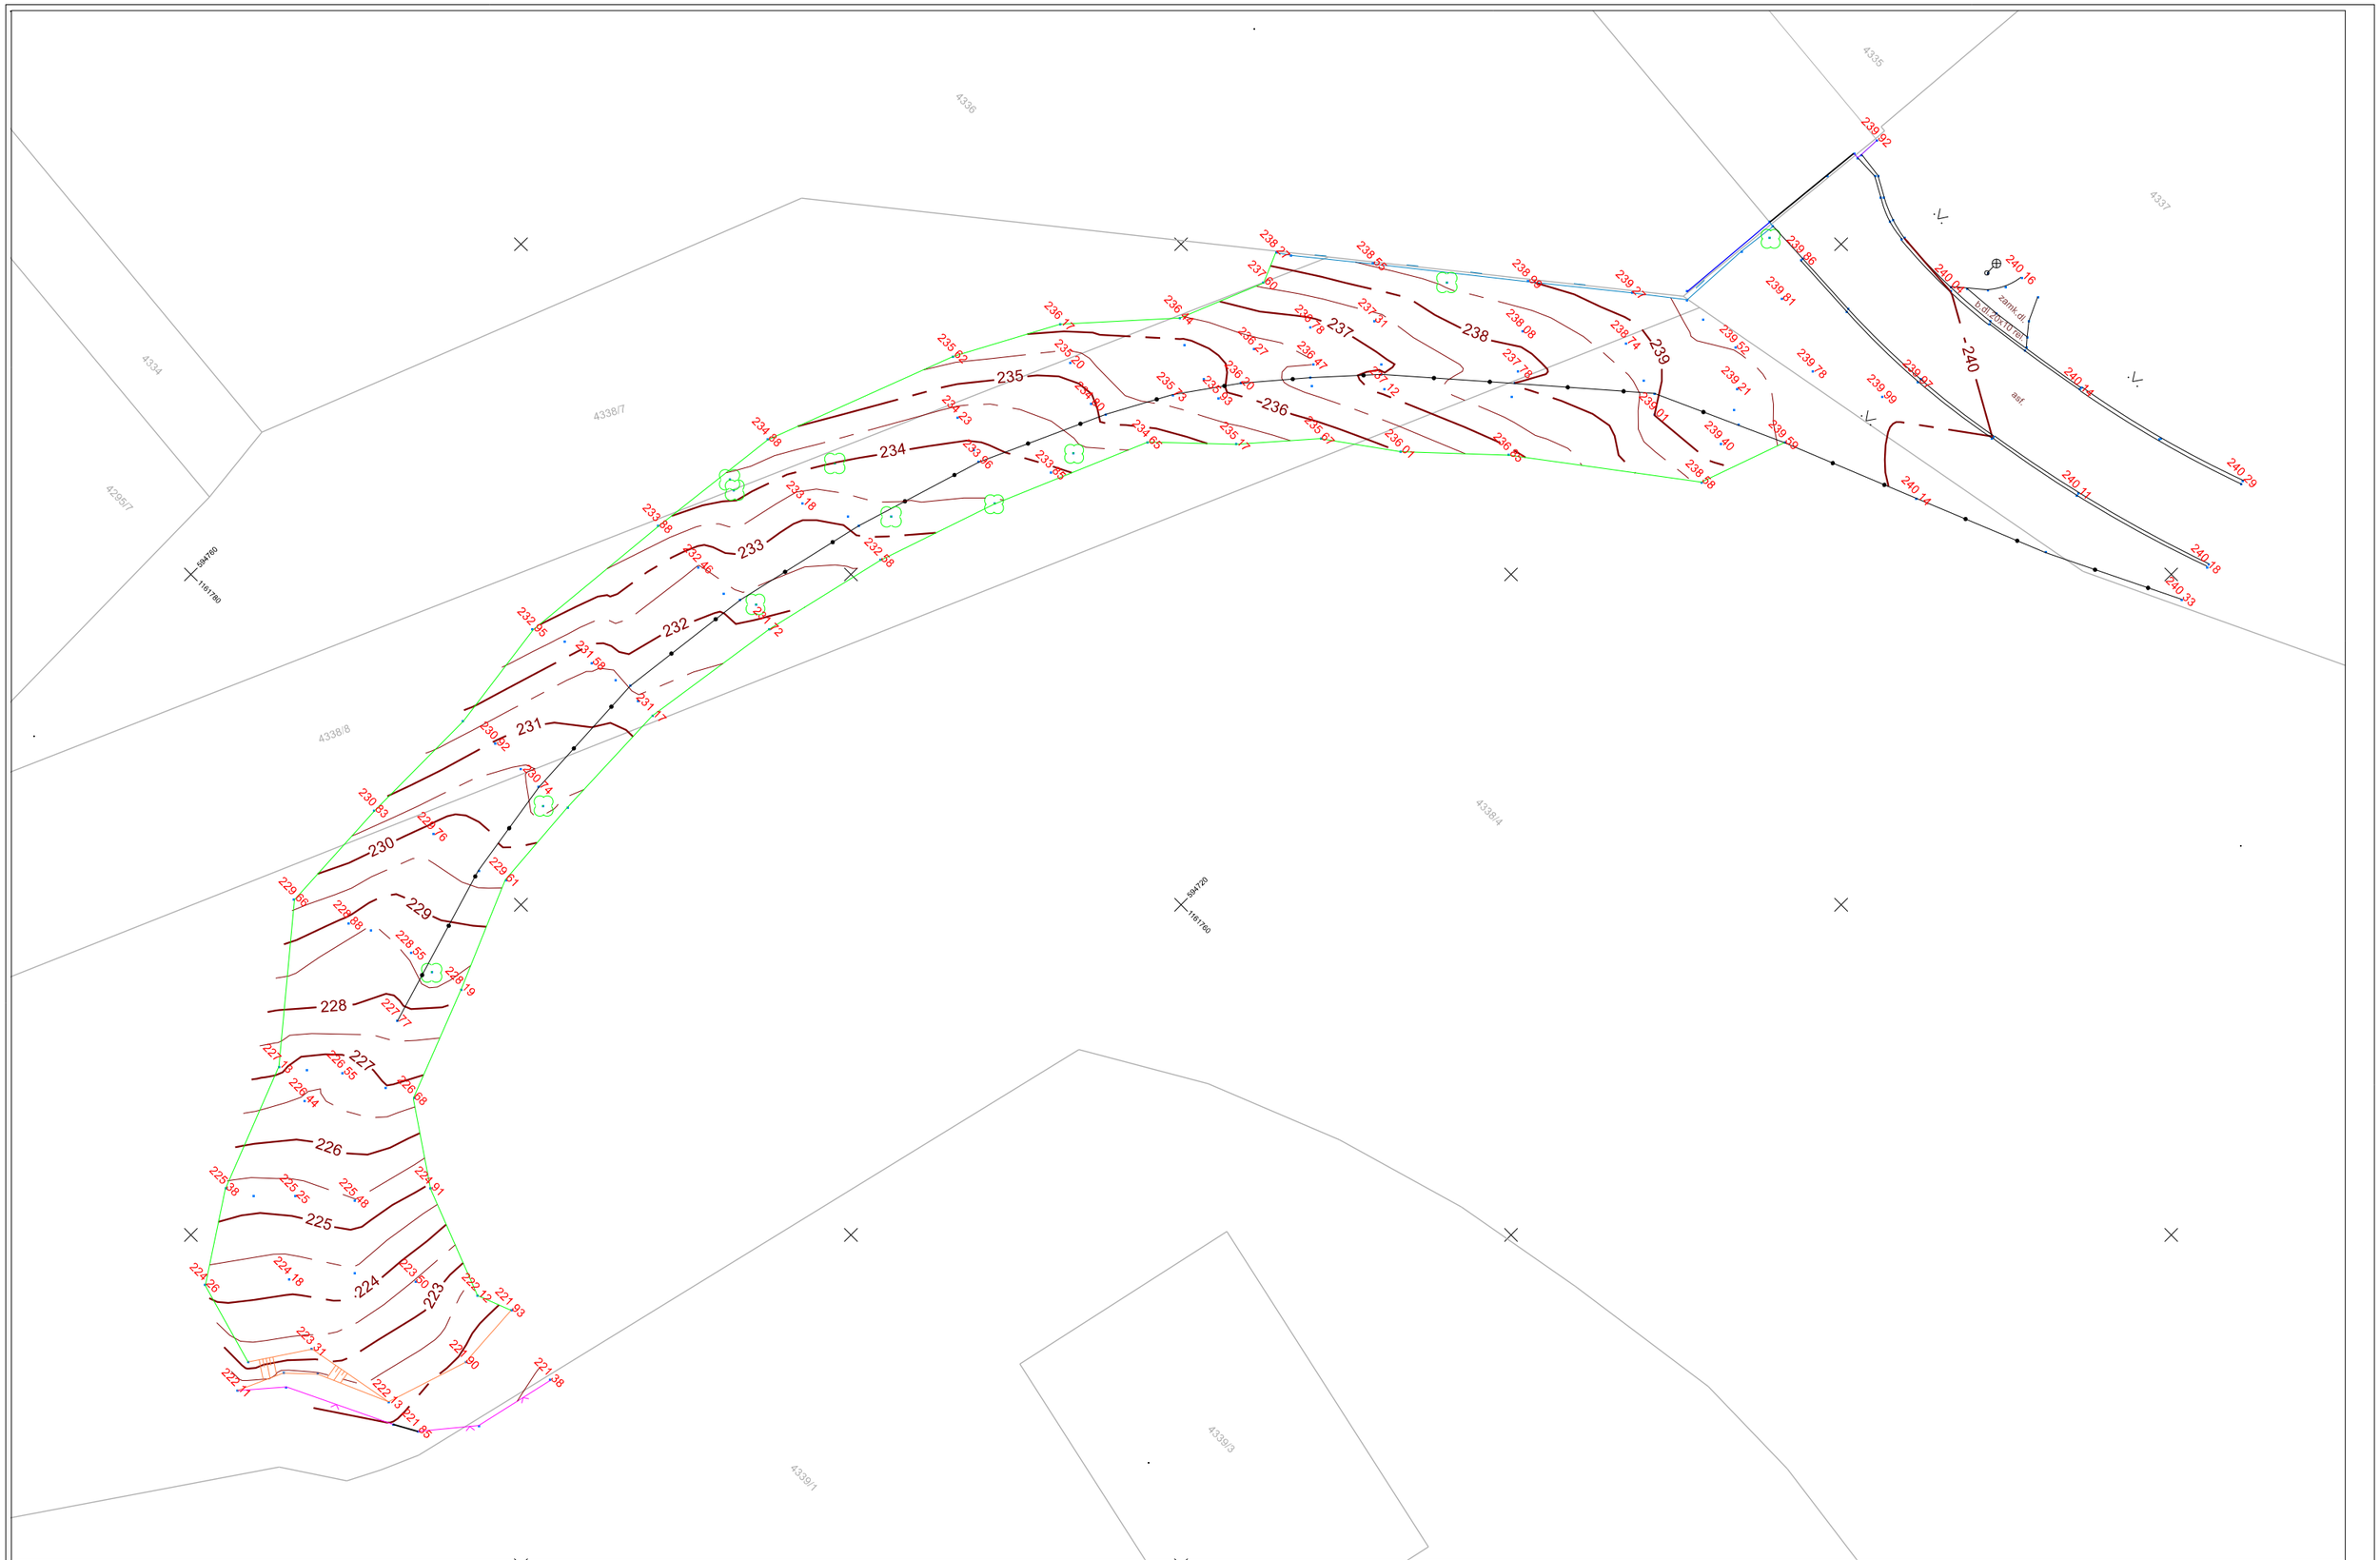

GEODET-BRNO s.r.o.
Provazníkova 1252/39, 613 00 Brno
+420 724 167 706 info@geodet-brno.net
www.geodet-brno.net

OVĚŘIL: *Ing. Ludmila Naimanová*
DATUM OVĚŘENÍ: *5.5.2025*
ČÍSLO OVĚŘENÍ: *27/2025*

M 1: 250

Náležitostmi a přesností odpovídá právním předpisům

LIST: 1

MĚŘIL: *Ing. Leoš Brkl*	AKCE:	*Účelová mapa*	
VYPRACOVAL: *Ing. Leoš Brkl*			
SOUŘADNÝ SYSTÉM: *S-JTSK*	INVESTOR:	*Magistrát města Brna, Malinovského nám. 624/3, 601 67 Brno*	
VÝŠKOVÝ SYSTÉM: *Bpv*	Č.ZAKÁZKY:	*72/2025*	TERMÍN MĚŘENÍ: *30.4.2025*
LOKALITA: *k.ú. Židenice, parc.č. 4338/4, 4338/7 a 4338/8*			VYKRESLENO: *2.5.2025*