


SITUACE 1:100

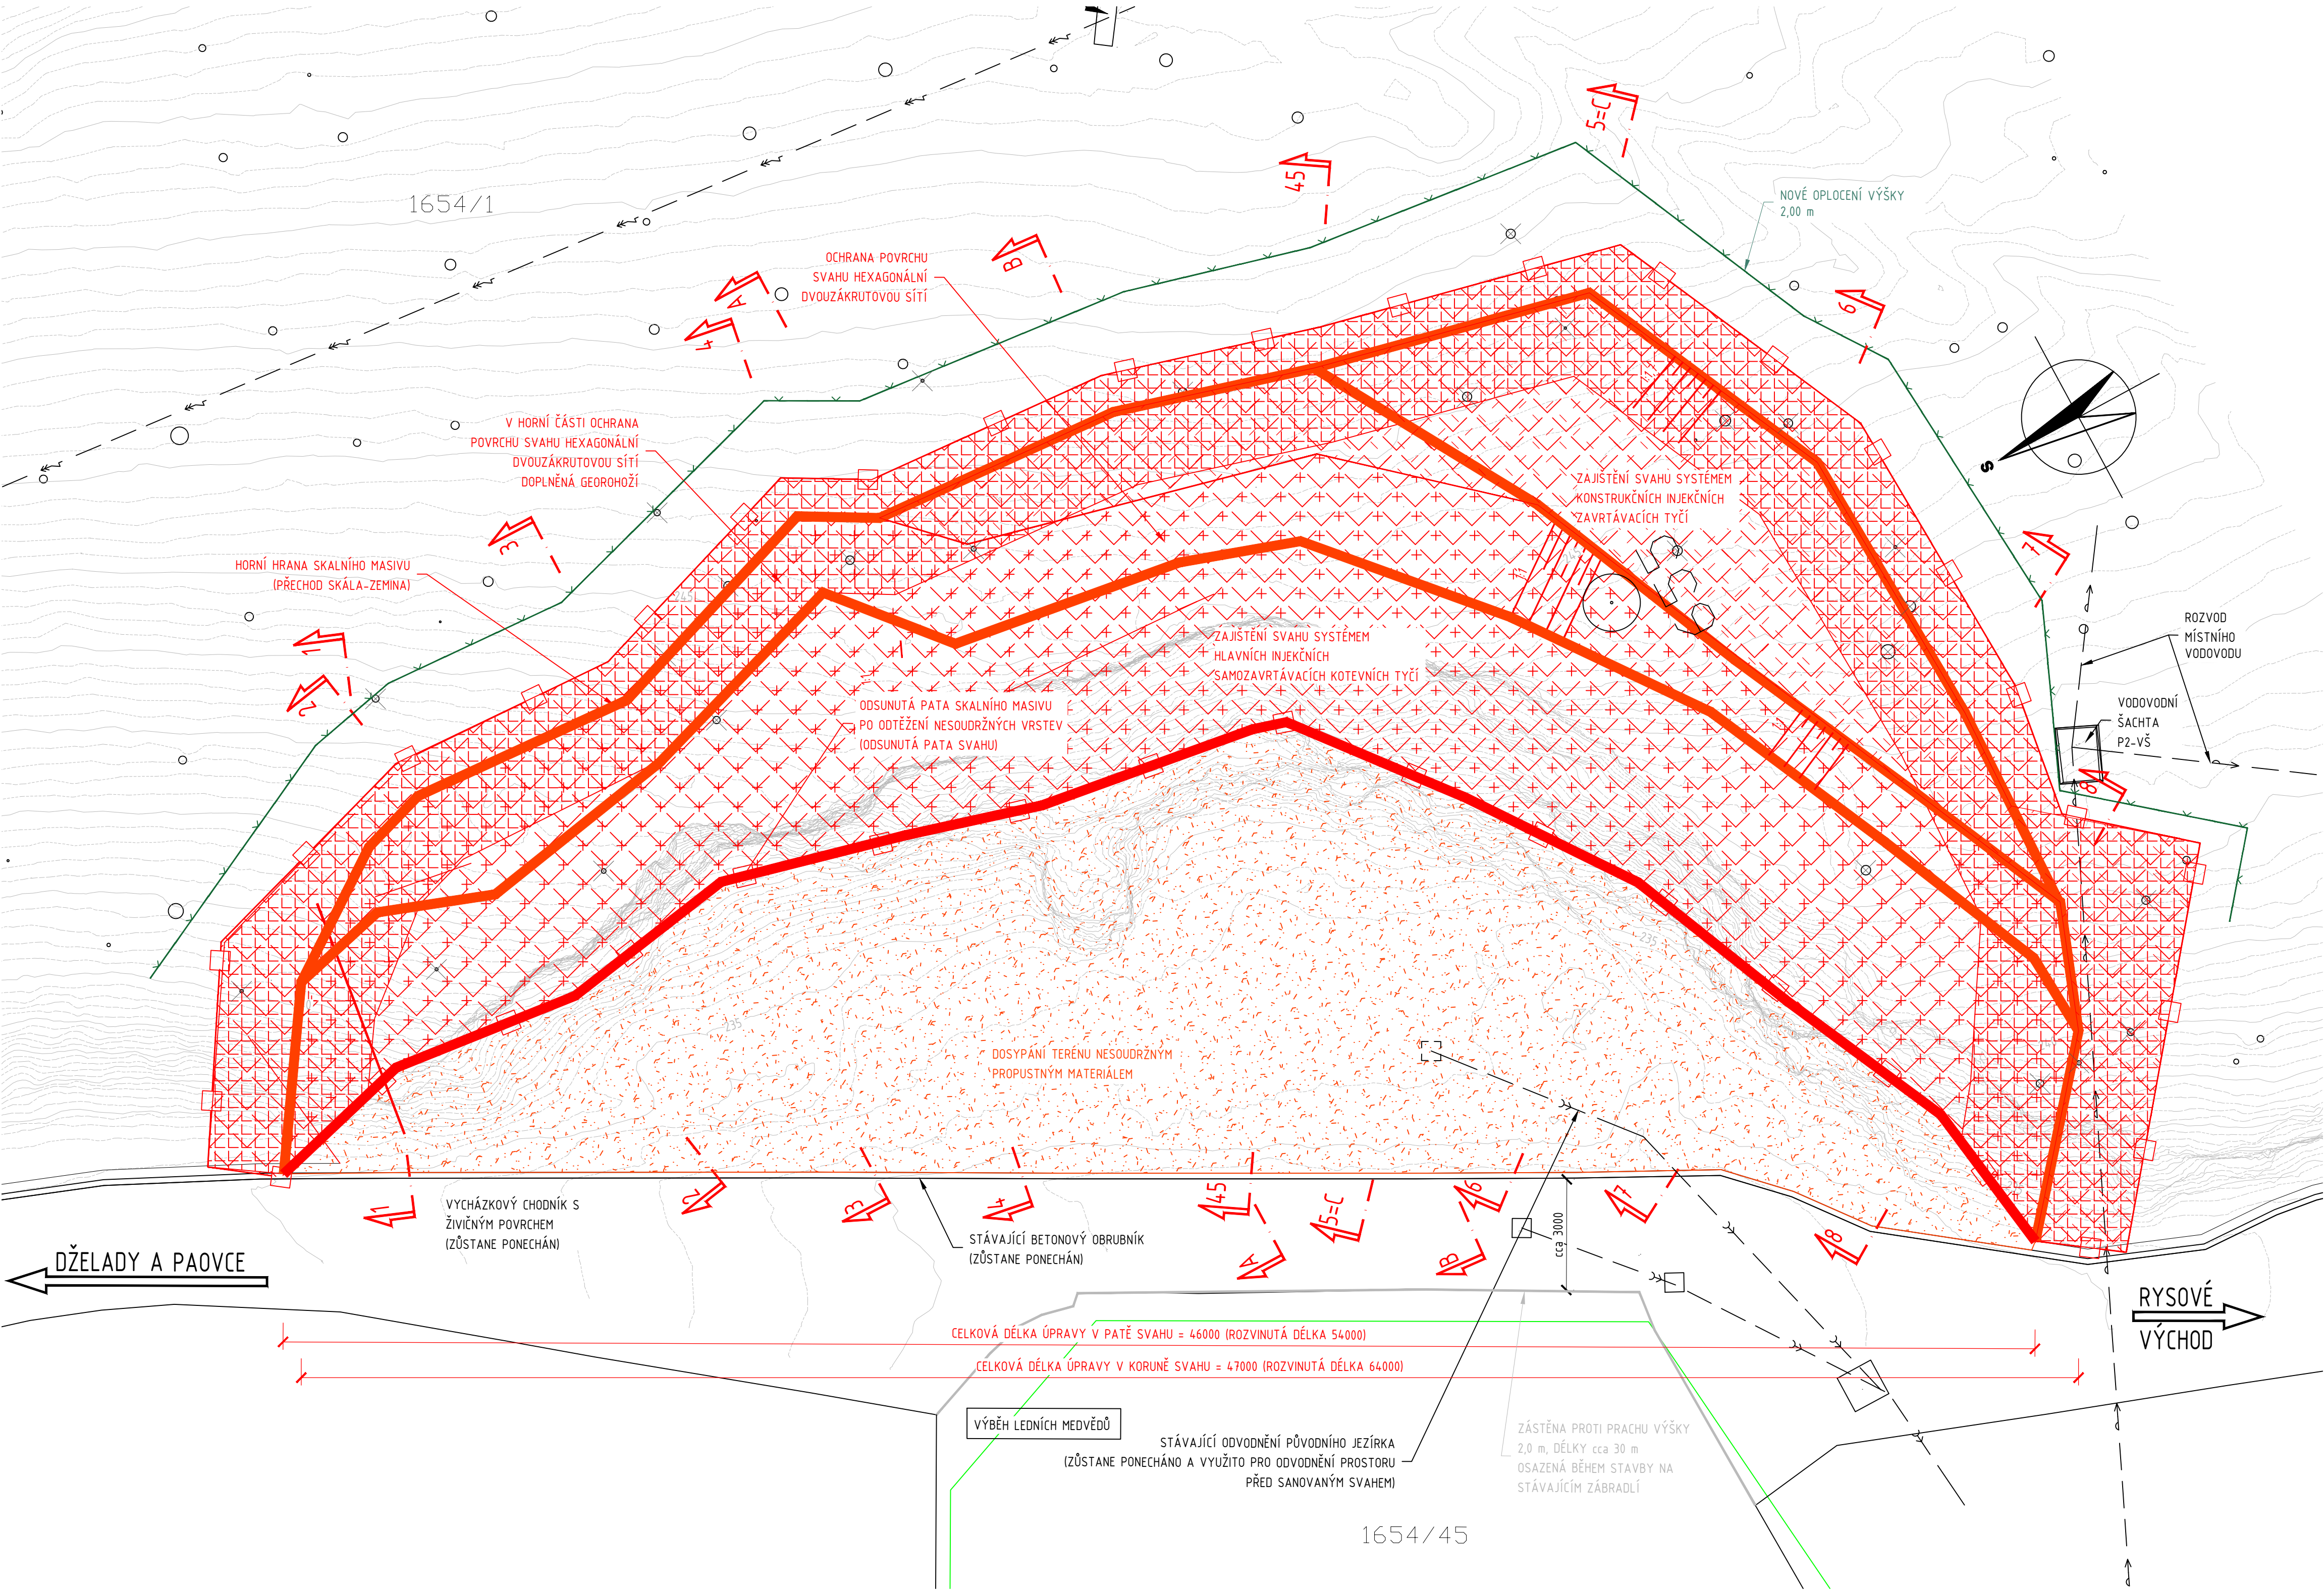

LEGENDA:

- KÁCENÍ DŘEVIN DO PRŮMĚRU KMENE 0,30 m
- OZNAČENÍ ŘEZŮ
- ZAJIŠTĚNÍ SVAHU HLAVNÍMI INJEKČNÍMI SAMOZAVRTÁVACÍMI TYČÍMI
- ZAJIŠTĚNÍ POVRCHU SVAHU KONSTRUKČNÍMI INJ. SAMOZAVRTÁVACÍMI TYČÍMI
- OCHRANA SVAHU HEXAGONÁLNÍ SÍTÍ
- OCHRANA SVAHU HEXAGONÁLNÍ SÍTÍ DOPLNĚNOU GEORHOŽÍ
- NOVÉ OPLOČENÍ
- ZÁSYP NESOUDRŽNÝM MATERIÁLEM
- HRANICE PARCEL KN
- PARCELNÍ ČÍSLO KN
- 655 BOD PODROBNĚHO POLOHOVÉHO BODOVÉHO POLE

DOKUMENTACE PRO PROVÁDĚNÍ STAVBY

STAVEBNÍK: ZOO Brno a stanice zájmových činností, příspěvková organizace U Zoologické zahrady 46 635 00 Brno		Zoo Brno a stanice zájmových činností, příspěvková organizace U zoologické zahrady 46 635 00 Brno IČ: 00101451 DIČ: CZ00101451 RAŽITKO
GENERÁLNÍ PROJEKTANT: GEOSTAR, spol.r.o. Tuřanka 240/111 627 00 Brno Hlavní inženýr projektu: Ing. Karel Zdražil, CSc.		GEOSTAR GEOSTAR, spol. s r. o. Tuřanka 240/111, 627 00 Brno-Stařina IČO: 13690337, DIČ: CZ13690337 RAŽITKO
PROJEKTANT STAVEBNÍ ČÁSTI ATRENO Mosty, s.r.o. Na Bystřičce 740/26 779 00 Olomouc Zodpovědný projektant Ing. Lenka Zapletalová		ATRENO Mosty s.r.o. Na Bystřičce 740/26 779 00 Olomouc IČ: 09895221 DIČ: CZ09895221 Tel.: +420 605 237 453 +420 739 450 864 RAŽITKO

DODATEK Č. 01

HLAVNÍ INŽENÝR PROJEKTU ING. KAREL ZDRAŽIL, CSc.		Projektant stavební části: 	
ZODPOVĚDNÝ PROJEKTANT ING. LENKA ZAPLETALOVÁ		KRAJ: JIHO-MORAVSKÝ OKRES: BRNO – MĚSTO K.Ú.: BYSTRČ	
VYPRACOVAL ING. LENKA ZAPLETALOVÁ		DATUM	
KONTROLOVAL ING. PETR MOUŽIK		FORMÁT	
AKCE:		MĚŘÍTKO	
OBJEKT:		OČEL	
PŘÍLOHA:		ČÍS. ZAKÁZKY	
SITUACE		ČÍS. SOUPRAVY	
		ČÍS. PŘÍLOHY	