



ŘEZ PRŮLEHEM MIMO VÝSADBOVOU JÁMU - VÝHLEDOVÝ STAV S PŘÍPRAVOU PRO TRAMVAJOVÝ PÁS

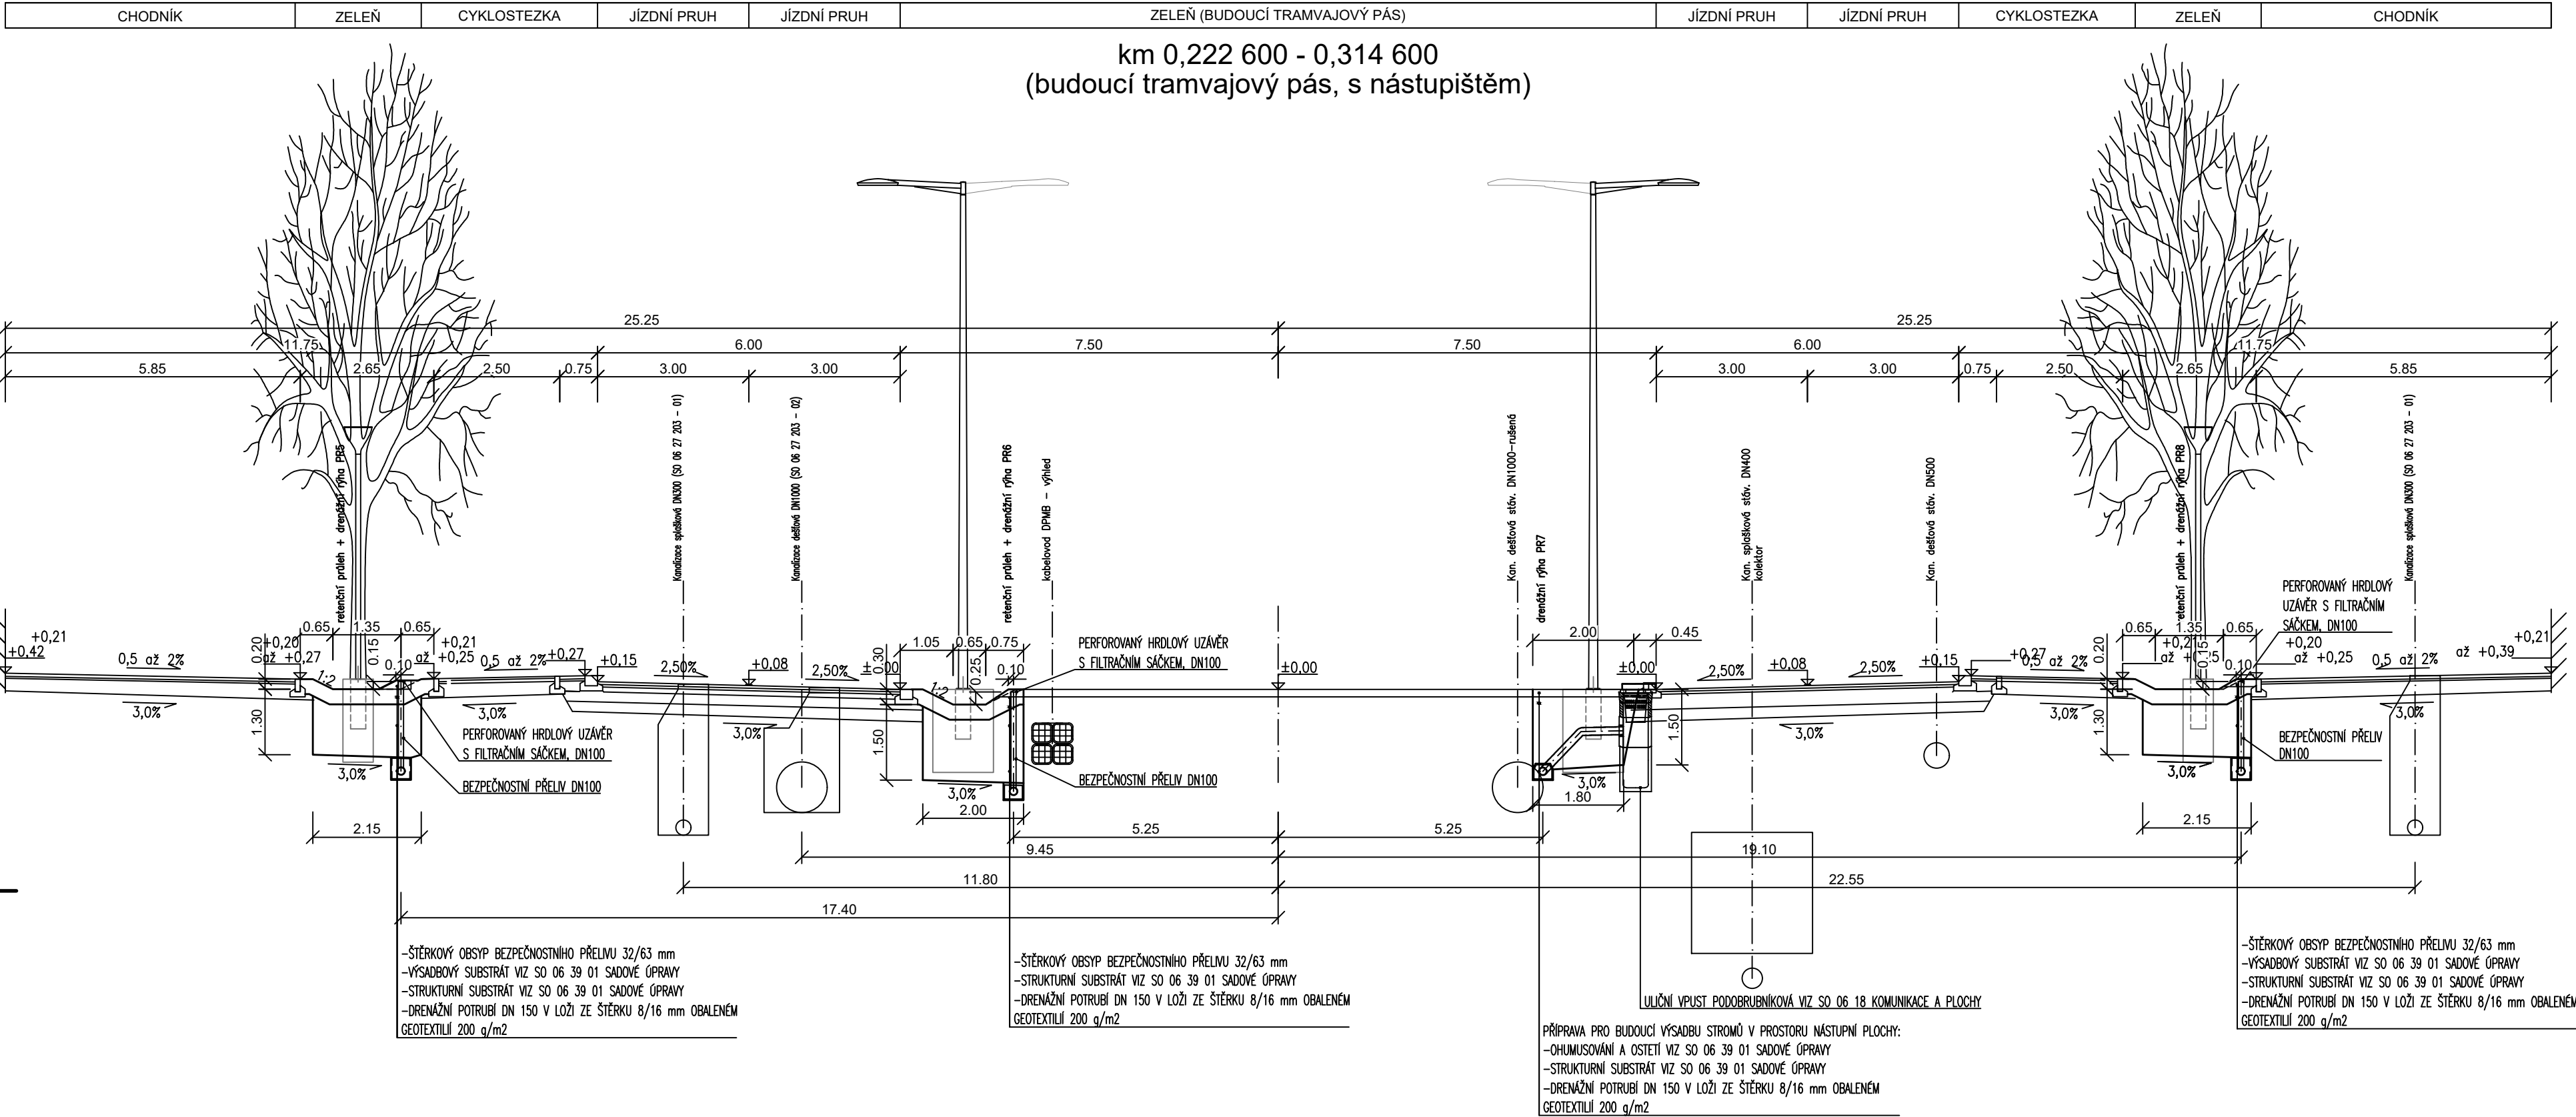


ŘEZ PRŮLEHEM MIMO VÝSADBOVOU JÁMU - VÝHLEDOVÝ STAV S PŘÍPRAVOU PRO TRAMVAJOVÝ PÁS

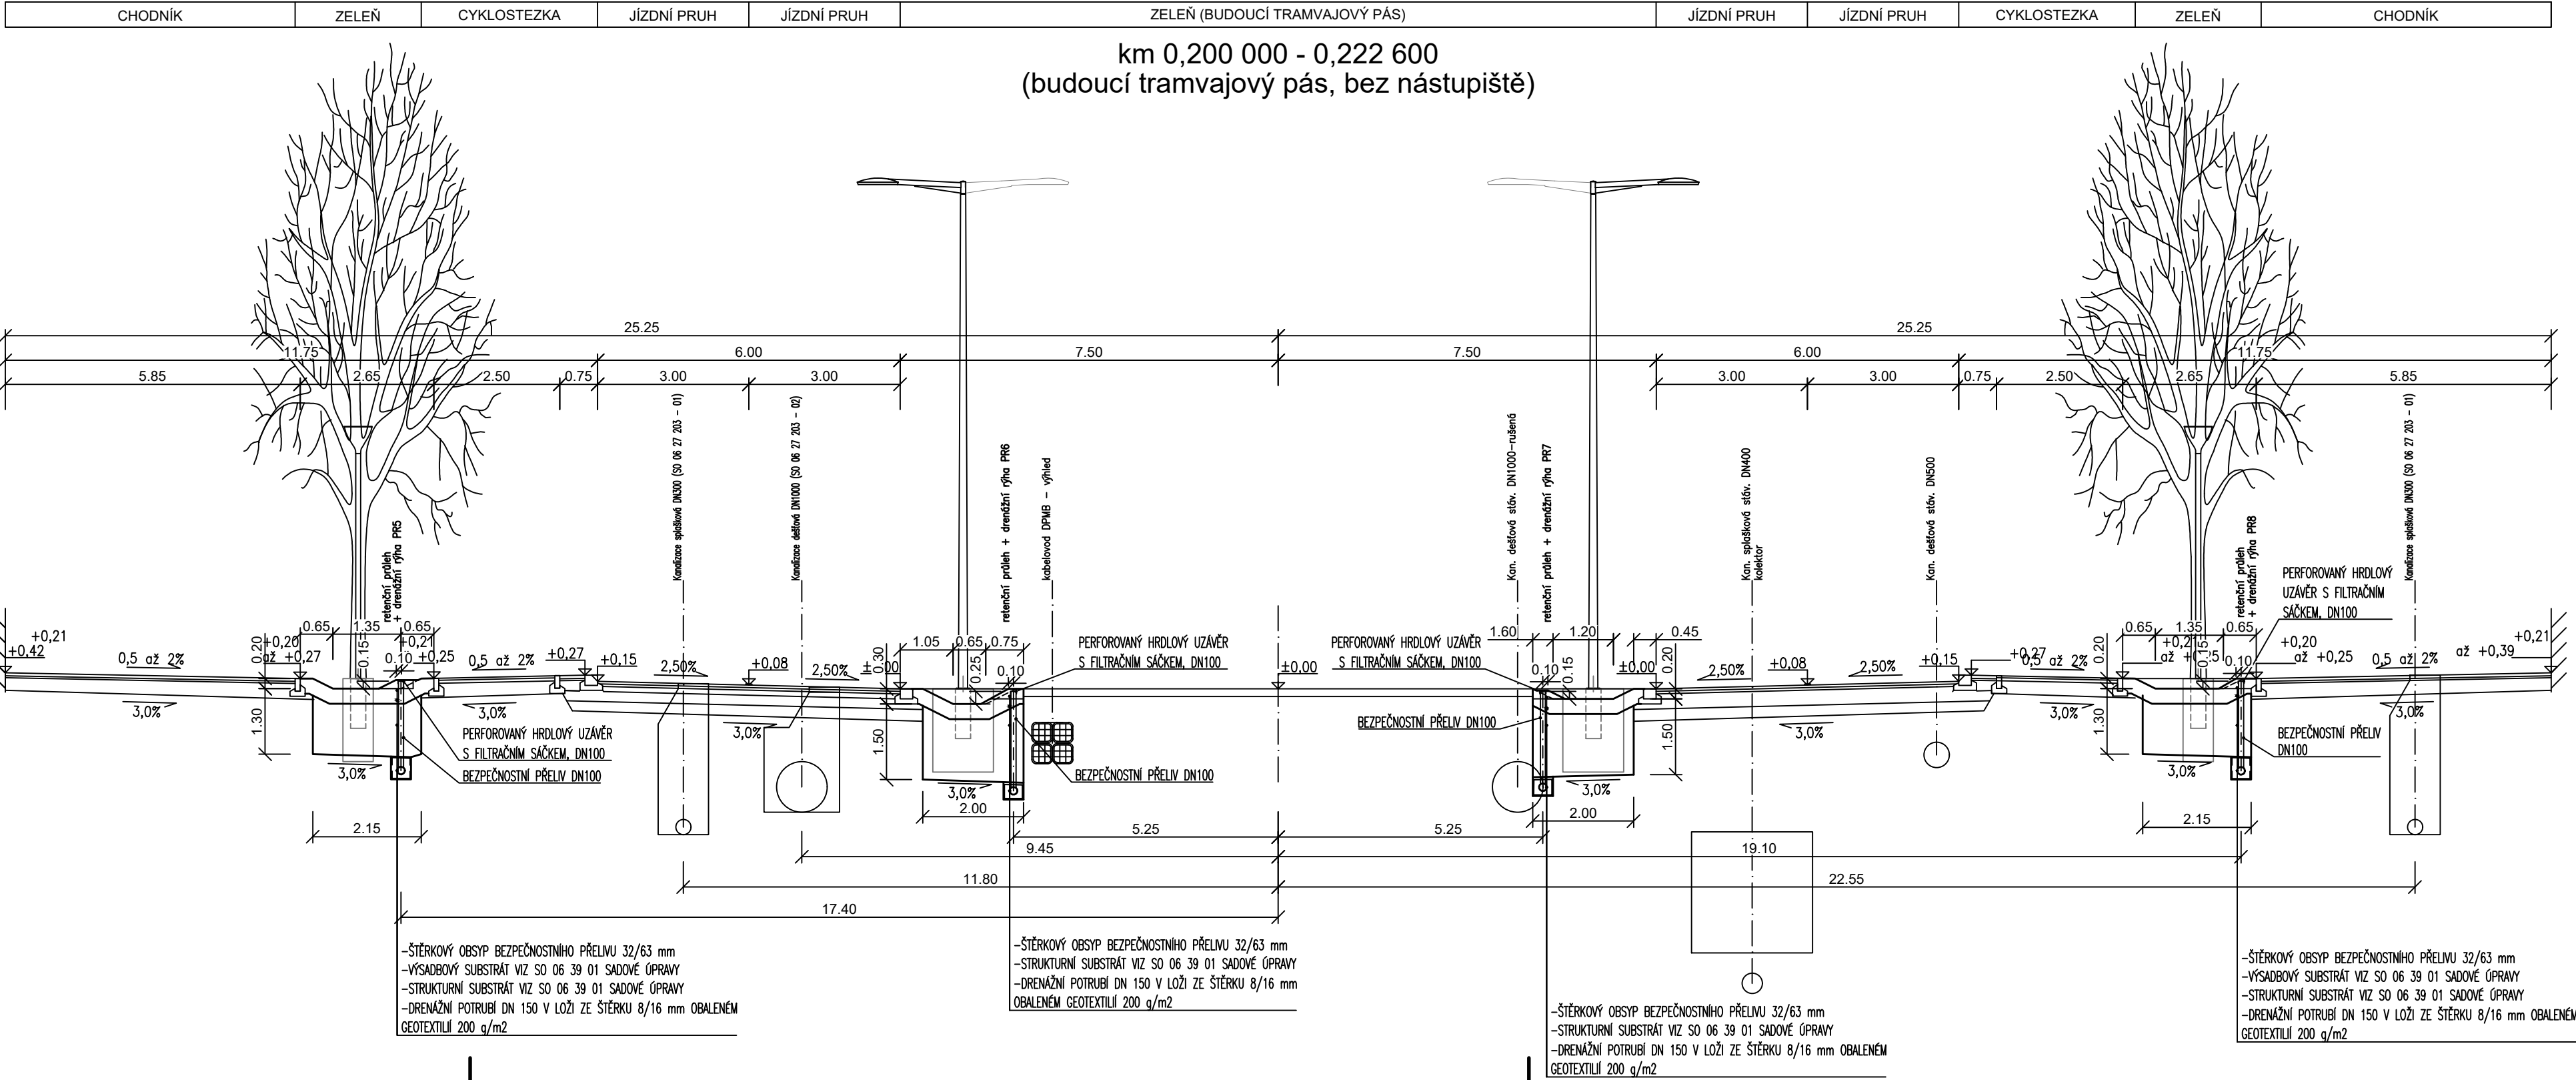

POZNÁMKA:

DRENÁŽNÍ POTRUBÍ BUDE PERFOROVANÉ KROMĚ ÚSEKŮ VE VÝSADBOVÉ JAMĚ NEBO ZPEVNĚNÝCH PLOCH, KDE BUDE PLOSNĚNÉ.
BEZPEČNOSTNÍ PŘELV Z PLASTOVÉ TRUBKY DN 100 UKONČENÝ PERFOROVANÝM HŘÍOVÝM UZÁVĚREM S FILTRAČNÍM SÁČKEM BUDE UMÍSTĚN V KAŽDÉM JEDNOTLIVÉM PRŮLEHU.
ZHLAVÍ BEZPEČNOSTNÍHO PŘELVU BUDE ZAROVNÁNO A OBSPÁNO ŠTERKEM FR. 32/63 mm.

Výškový systém Balt p.v.		Souřadný systém S-JTSK	
6			
5			
4			
3			
2			
1			
REVIZE	POPIS	DATUM	SCHVÁLIL

Sweco a.s. Hudcova 487/76a, 612 00 Brno IČO: 26475081 www.sweco.cz	SWECO 	VYPRACOVAL	Ing. J. Svoboda
		PROJEKTANT	Ing. E. Ščerbová
		HL. PROJEKTANT	Ing. E. Ščerbová
		TECH. KONTROLA	Ing. M. Trněný
		ŘEDITEL DIVIZE	Ing. M. Jonáš
OBJEDNATEL: Statutární město Brno, Dominikánské nám. 196/1, 602 00 Brno		ČÍSLO ZAKÁZKY	22 4185 01 01
Stavba 06 Železniční uzel Brno – městská infrastruktura, Ulice Bulvár 1.A etapa – propojení ul. Opuštěná a ul. Uhelná		STUPEŇ	DPS
		DATUM	05/2025
		FORMÁT	8 A4
		MĚŘÍTKO	1:100
		ARCHIVNÍ ČÍSLO	002345/25/1
ČÁST: SO 06 27 203 - 03 Odvodnění komunikací s retencí		SO/PS	SO 06 27 203 - 03
PŘÍLOHA: Vzorové příčné řezy retenčními objekty - Bulvár 2. část		ČÍSLO PŘÍLOHY	D.1.1.4.2.5
			h
			1

Tato dokumentace včetně všech příloh (s výjimkou dat poskytnutých objednatelem) je duševním vlastnictvím akciové společnosti Sweco a.s. Objednatel této dokumentace je oprávněn ji využít k účelům vyplvajícím z uzavřené smlouvy bez jakéhokoli omezení. Jiné osoby (jak fyzické, tak právnické) nejsou bez písemného výslovného souhlasu objednatele oprávněny tuto dokumentaci ani její část jakkoli využívat, kopírovat (ani jiným způsobem rozmnožovat) nebo zpřístupnit dalším osobám.
Poznámka: Podpisy zpracovatelů jsou připojeny pouze k výstisku číslo 01 nebo originálu přílohy (matrice).