



SITUACE - Náhradní výsadba - východní obchvat Žebětína - osazovací plán M 1: 1 000

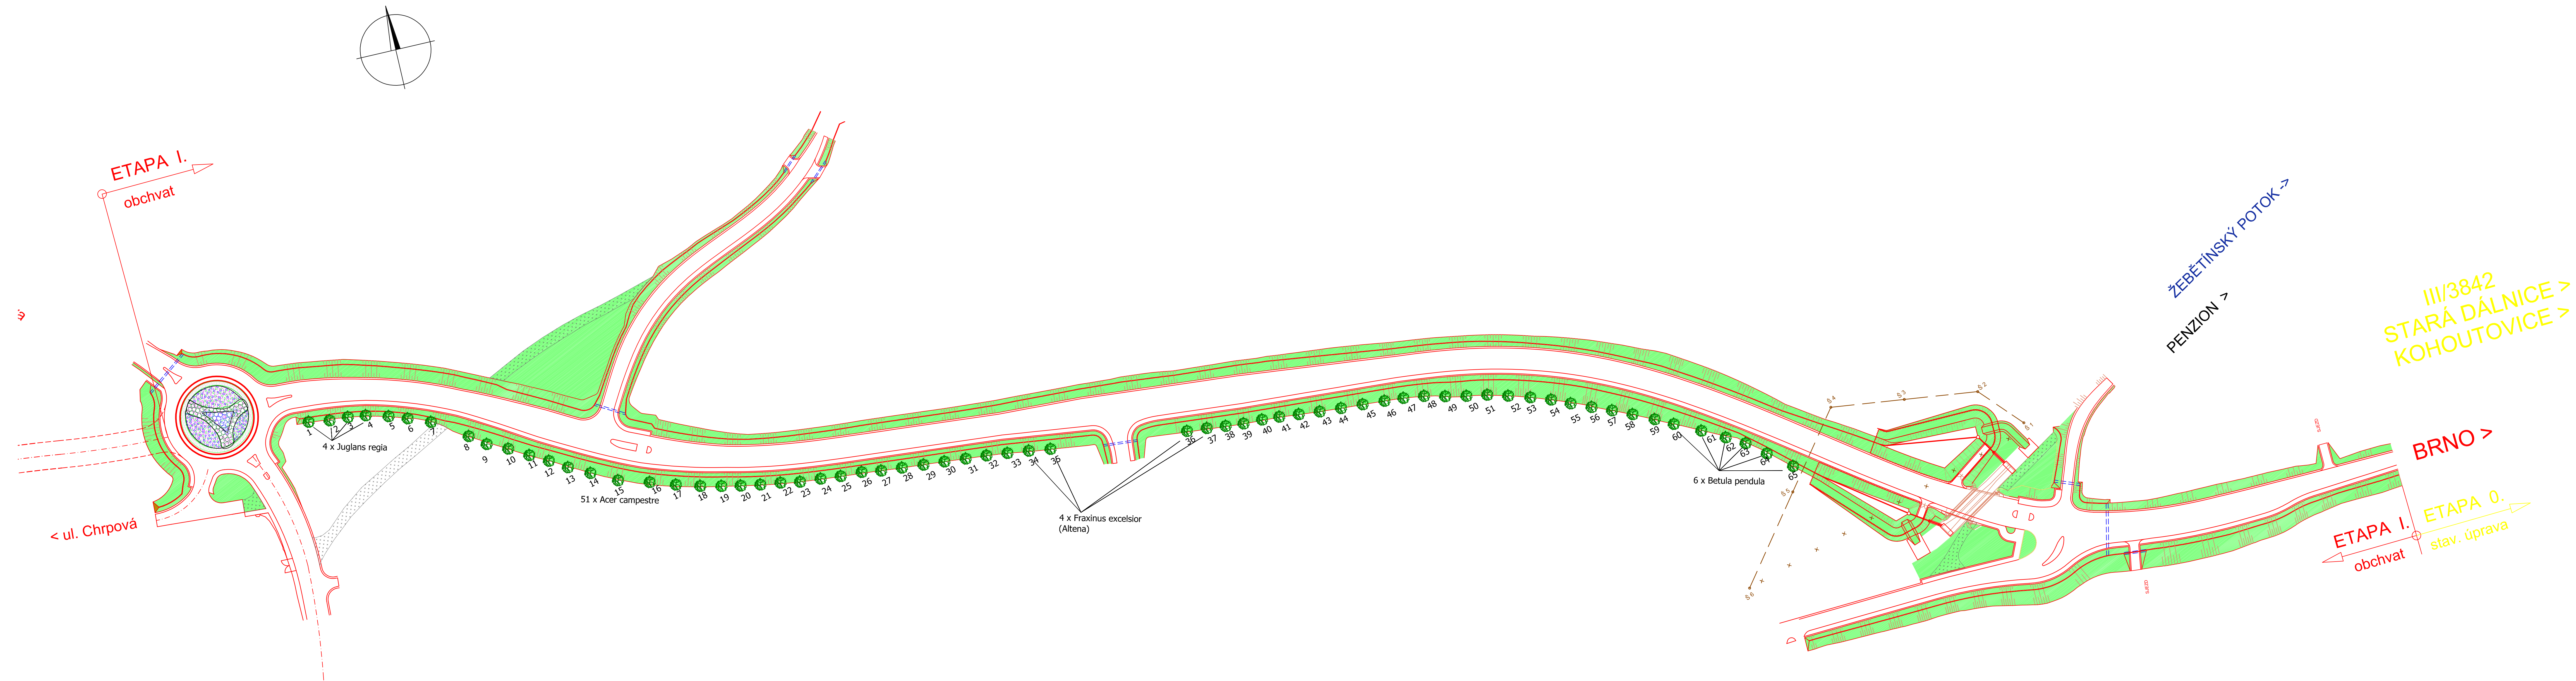

LEGENDA

- NOVÉ ZATRAVNĚNÍ
- NOVÉ VYSAZENÉ STROMY

D

OBJEDNATEL STATUTÁRNÍ MĚSTO BRNO DOMINIKÁNSKÉ NÁMĚSTÍ 196/1, 602 00 BRNO		B R N O
GENERÁLNÍ PROJEKTANT VIAPONT, s.r.o. VODNÍ 13, 602 00 BRNO	 PROJEKČNÍ A INŽENÝRSKÁ KANCELÁŘ VODNÍ 13, 602 00 BRNO	
HLAVNÍ INŽENÝR PROJEKTU ING. IVO FISCHER	ČÍSLO ZAKÁZKY	2277

801 VEGETAČNÍ ÚPRAVY

SOUPRAVNÝ SYSTÉM: S-JTSK		VÝŠKOVÝ SYSTÉM: Bpv	
VEDOUcí PROJEKTU	ING. ALŽBĚTA KALABOVÁ		
ZODPOVĚDNÝ PROJEKTANT	ING. ALŽBĚTA KALABOVÁ		
VYPRACOVAL	ING. ALŽBĚTA KALABOVÁ		
KONTROLOVAL	ING. DANIEL DOUBRAVA		
KRAJ:	JIHOVMORAVSKÝ	OKRES:	BRNO - MĚSTO
NÁZEV AKCE:	VÝCHODNÍ OBCHVAT ŽEBĚTÍNA I. ETAPA		STUPEŇ
			DÚR
			DATUM
			KVĚTEN 2019
			FORMÁT
			A4
			MĚŘÍTKO
			1:1000
			Č. ZAKÁZKY
			ARCHIVNÍ Č.
NÁZEV PŘÍLOHY:	Náhradní výsadba - osazovací plán		Č. VÝKRESU:
			02