

DRUH POVRCHU ÚZEMÍ
KATASTRÁLNÍ ÚZEMÍ
OKRES:
KRAJ:

OPUŠTĚNÁ ŽELEZNICE
BRNO SLATINA, BRNO LÍŠEŇ
BRNO
JIHOMORAVSKÝ

OPUŠTĚNÁ ŽELEZNICE

PODÉLNÝ PROFIL M 1:2500/250
OPUŠTĚNÁ ŽELEZNIČNÍ TRATĚ ZETOR BRNO - LÍŠEŇ
INFORMATIVNÍ PŘÍLOHA

< centrum

LÍŠEŇ >

SKLONOVÉ POMĚRY:

MĚŘITKA:
1: 2500., 1: 250.

KÓTY NIVELETY:


KÓTY TERÉNU:

SROVNÁVACÍ ROVINA:

STANIČENÍ:

VZDÁLENOST PŘ. ŘEZŮ:

SMĚROVÉ POMĚRY:

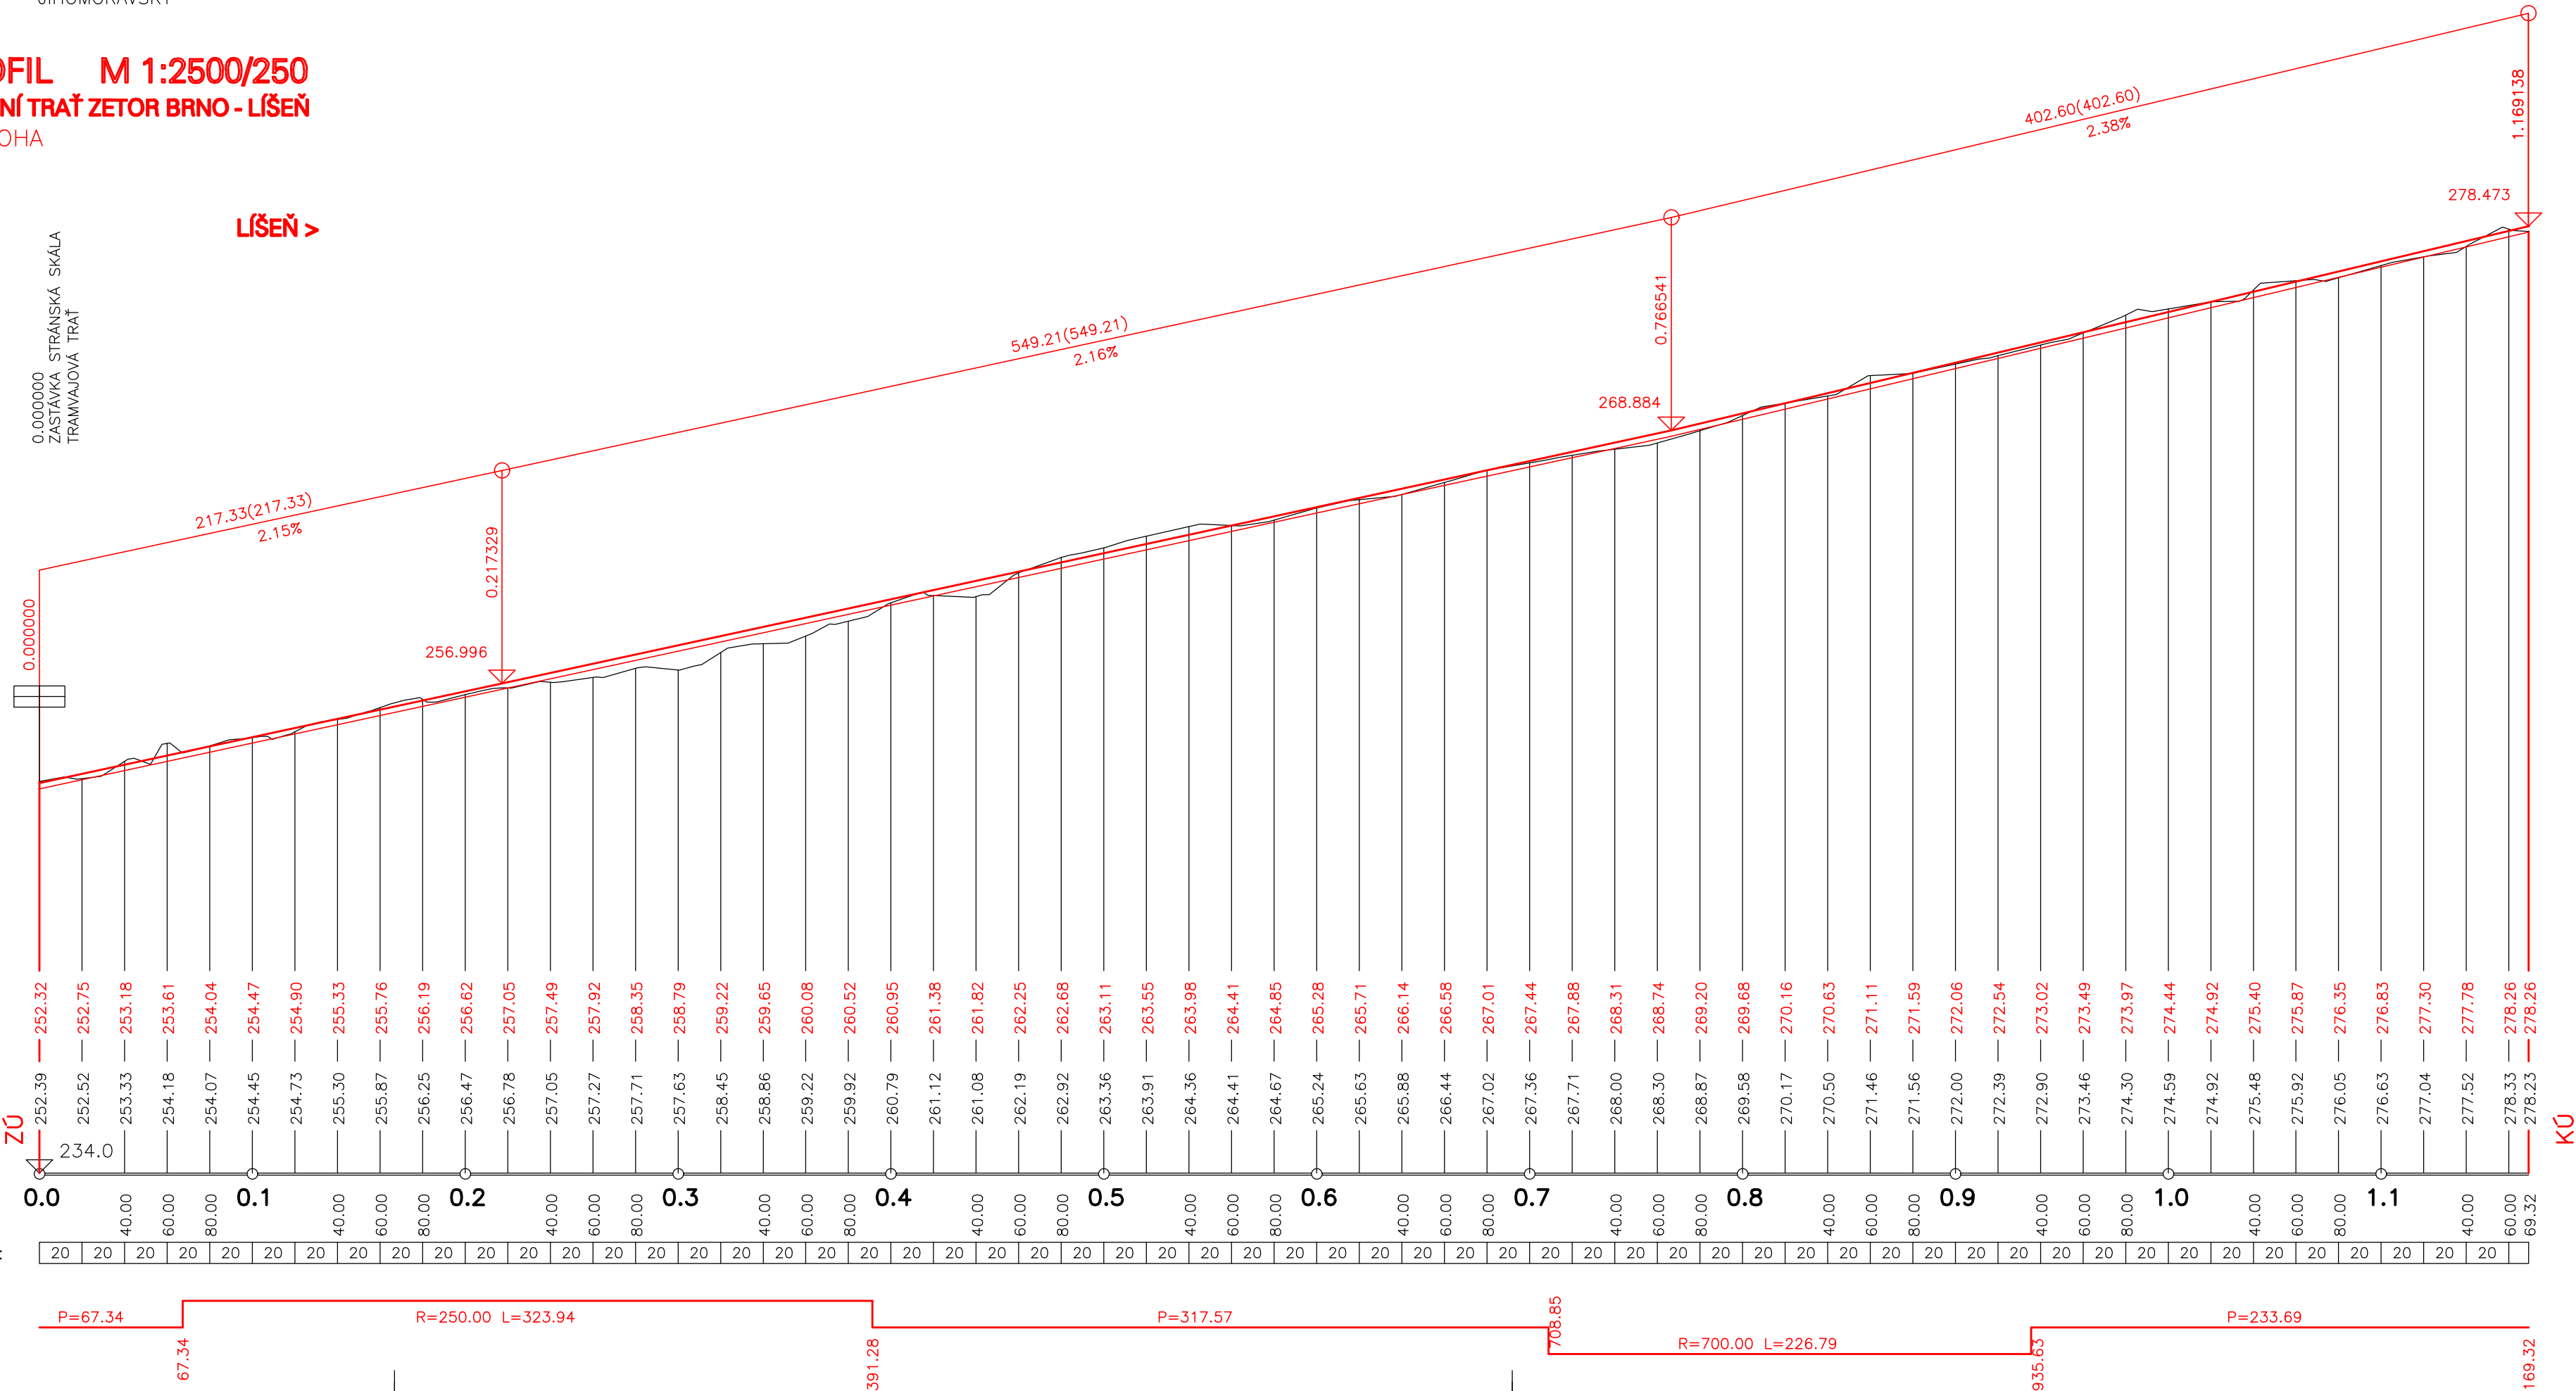

CYKLOSTEZKA SLATINA - LÍŠEŇ - VYHLEDÁVACÍ STUDIE

OBJEDNATEL: STATUTÁRNÍ MĚSTO BRNO Odbor strategického rozvoje a spolupráce, Kancelář participace Husova 12, 601 67 BRNO	B R N O
---	------------------------

PROJEKTANT: HBH Projekt spol. s r.o. Kabátňikova 5, 602 00 Brno	RAZÍTKO	HBH projekt Projektová kancelář pro dopravní a inženýrské stavby Kabátňikova 5, 602 00 BRNO
Č. ZAKÁZKY	2020/0420	

SOUŘADNICOVÝ SYSTÉM: S-JTSK VÝŠKOVÝ SYSTÉM: B.p.v.

VEDOUČÍ PROJEKTANT ING. MALEC		HBH projekt Projektová kancelář pro dopravní a inženýrské stavby Kabátňikova 5, 602 00 BRNO
ZODPOVĚDNÝ PROJEKTANT ING. ŠTEFKA		
VYPRACOVAL ING. ŠTEFKA		
KRESLIL		
KONTROLOVAL ING. SABADÁŠ		
KRAJ: JIHOMORAVSKÝ	DATUM	KVĚTEN 2020
KÚ: SLATINA, LÍŠEŇ	FORMÁT	4 A4
NÁZEV ČÁSTI	MĚŘITKO	1: 2500/250
	ÚČEL	STUDIE
	ČÍS. ZAKÁZKY	2020/0420
	ARCHIVNÍ ČÍS.	
NÁZEV VÝKRESU	ČÍS. SOUPRAVY	ČÍS. VÝKRESU
PODÉLNÝ PROFIL – ŽELEZNIČNÍ TRATĚ		3.6