



CHARAKTERISTICKÉ PŘÍČNÉ ŘEZY 1:100


PŘÍČNÉ ŘEZY – osa 101

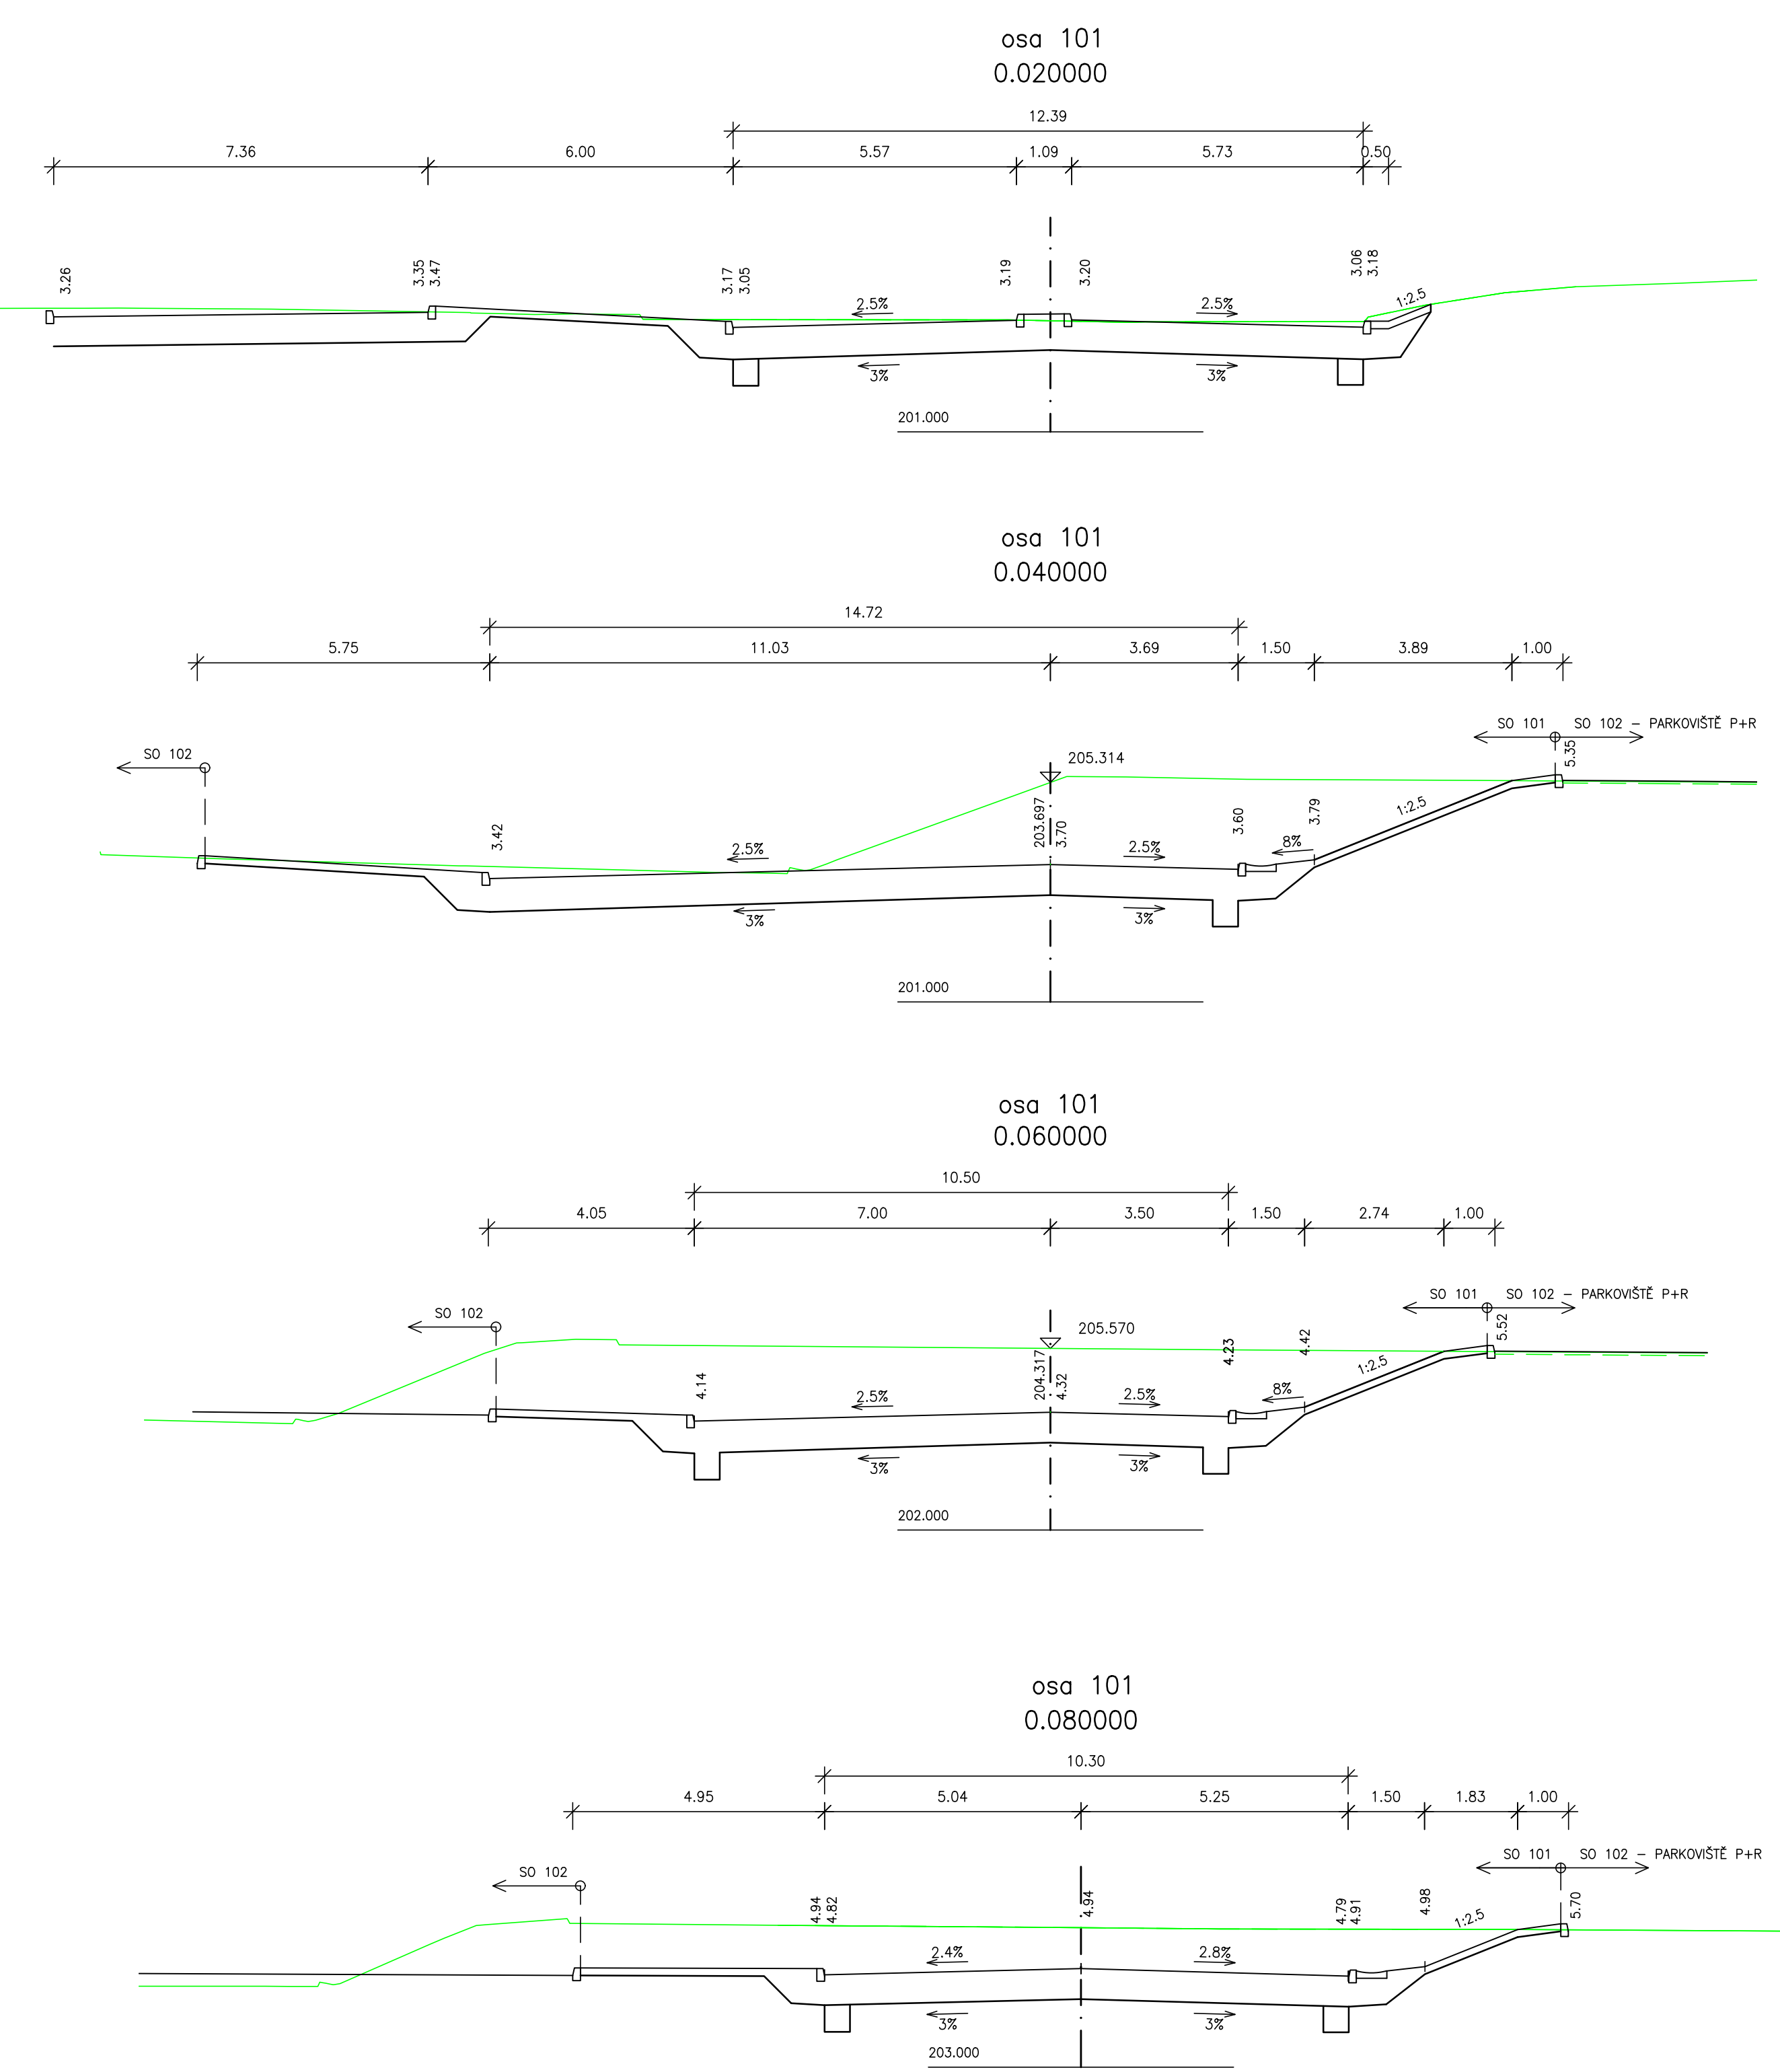


PŘÍČNÉ ŘEZY – osa 102

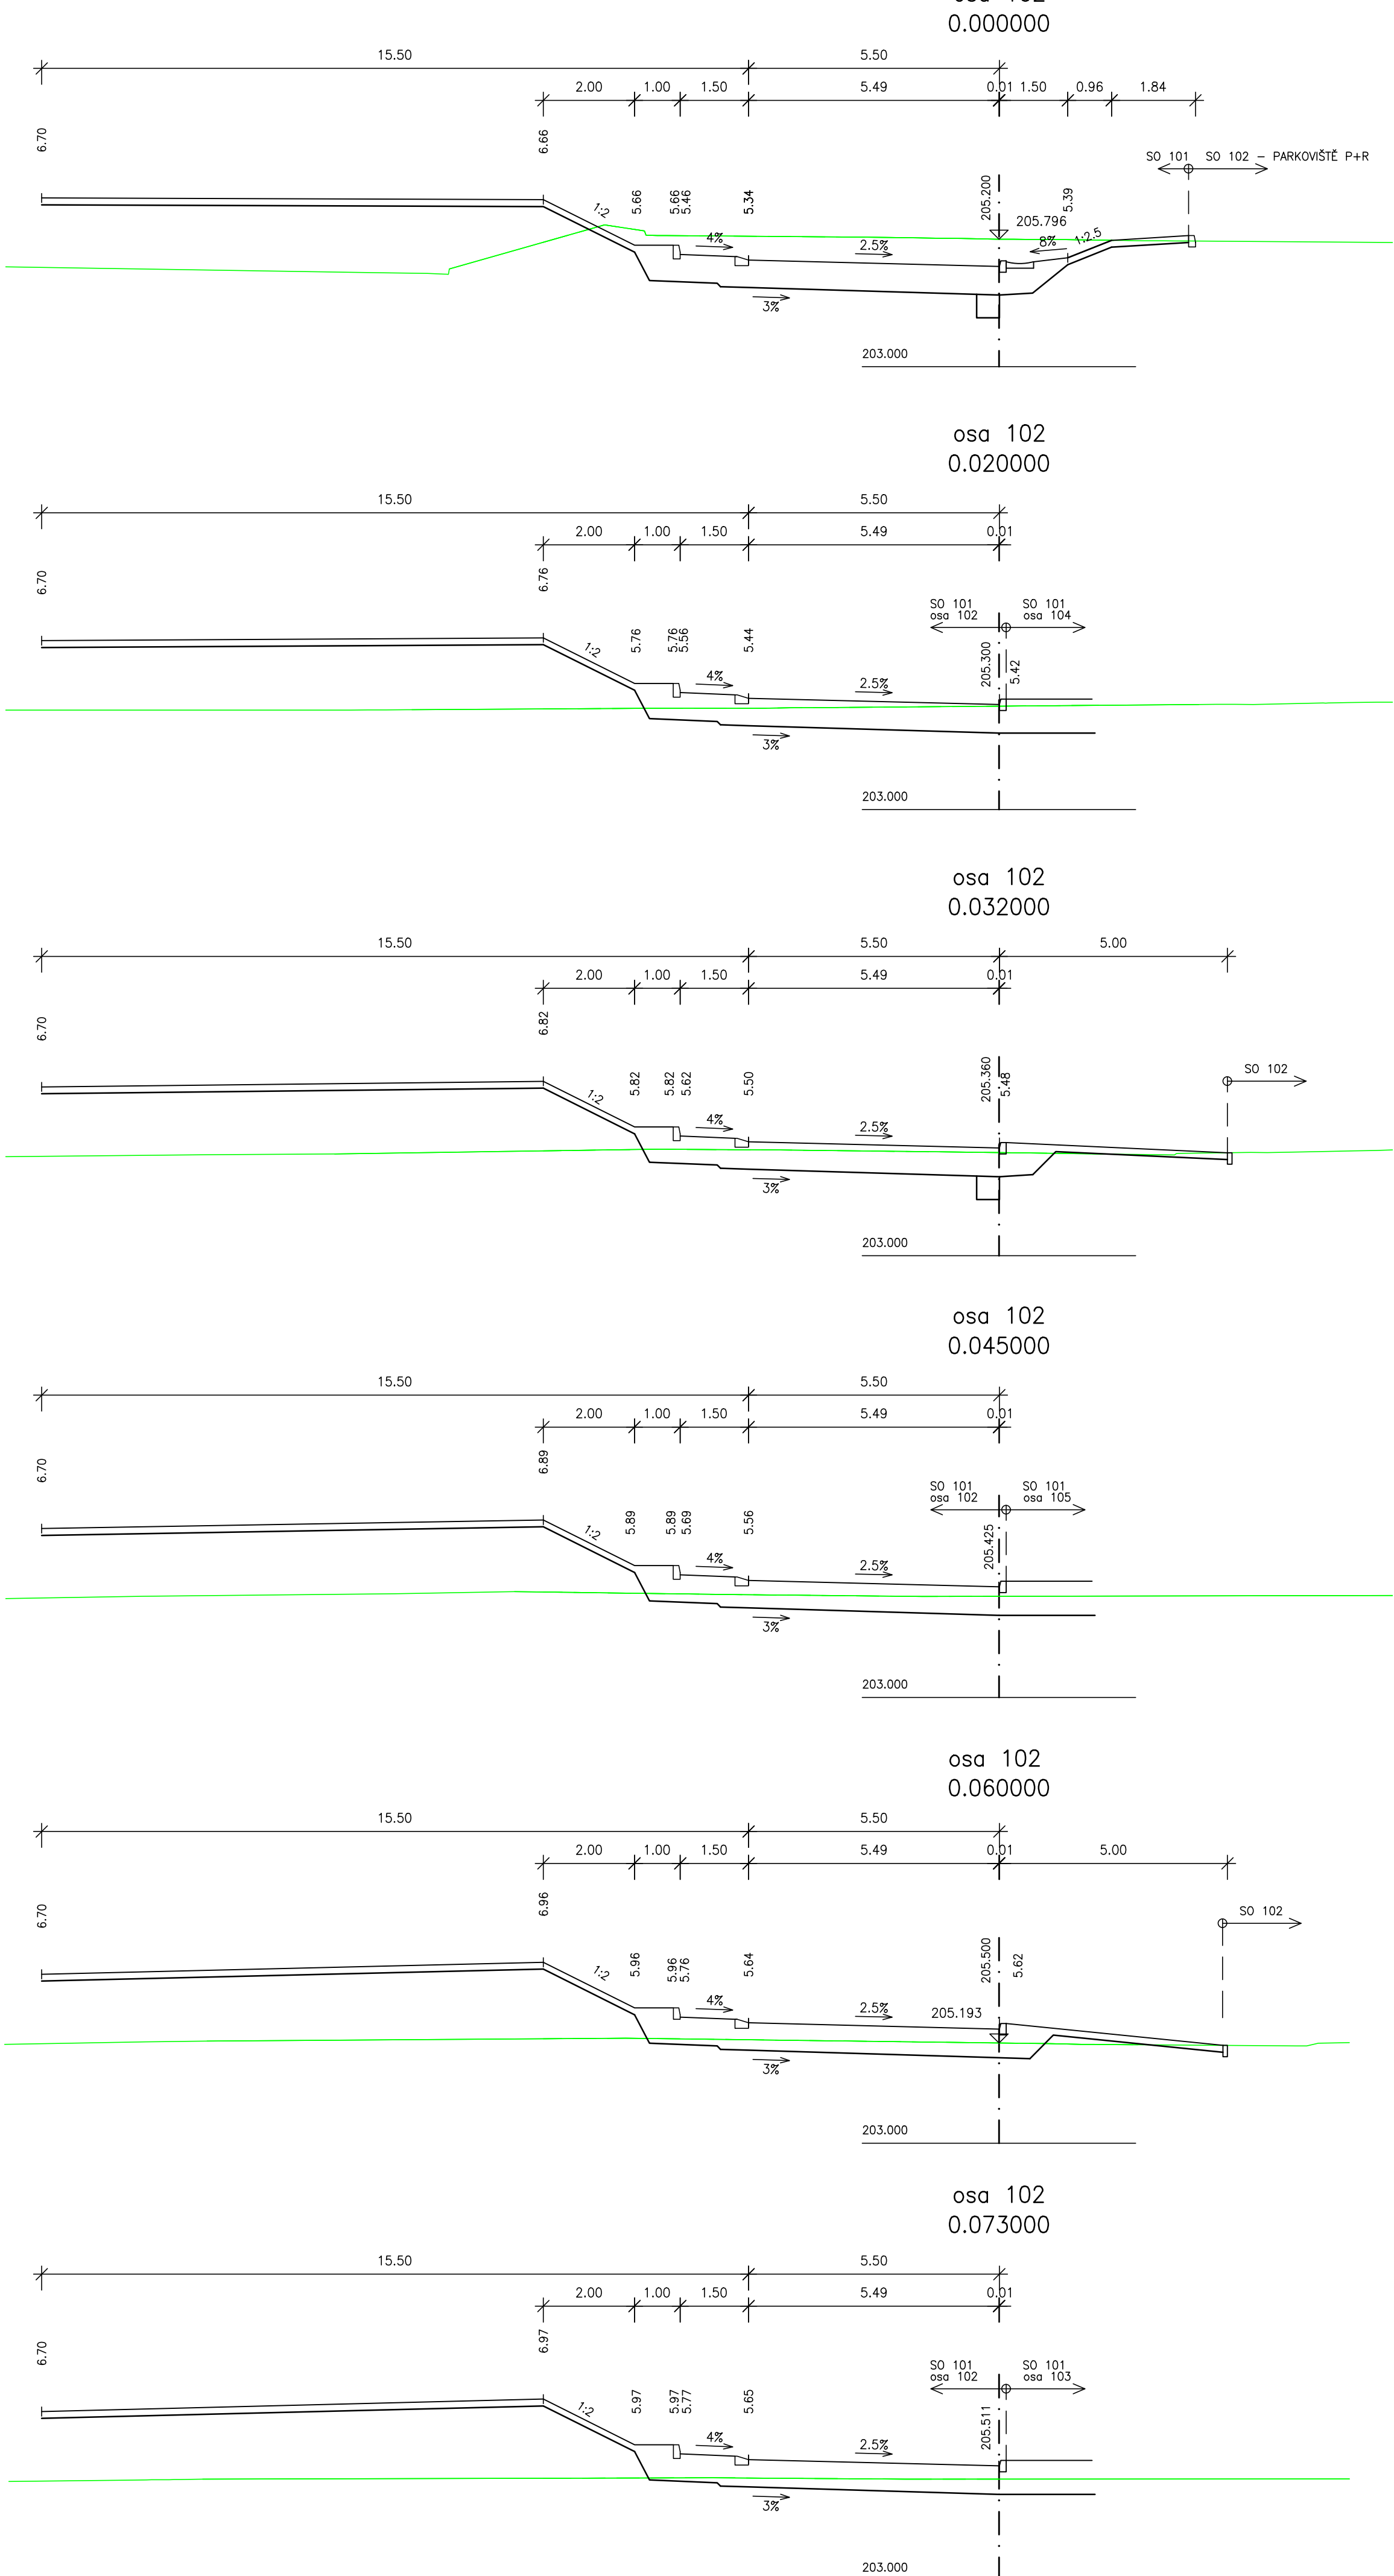


osa 102

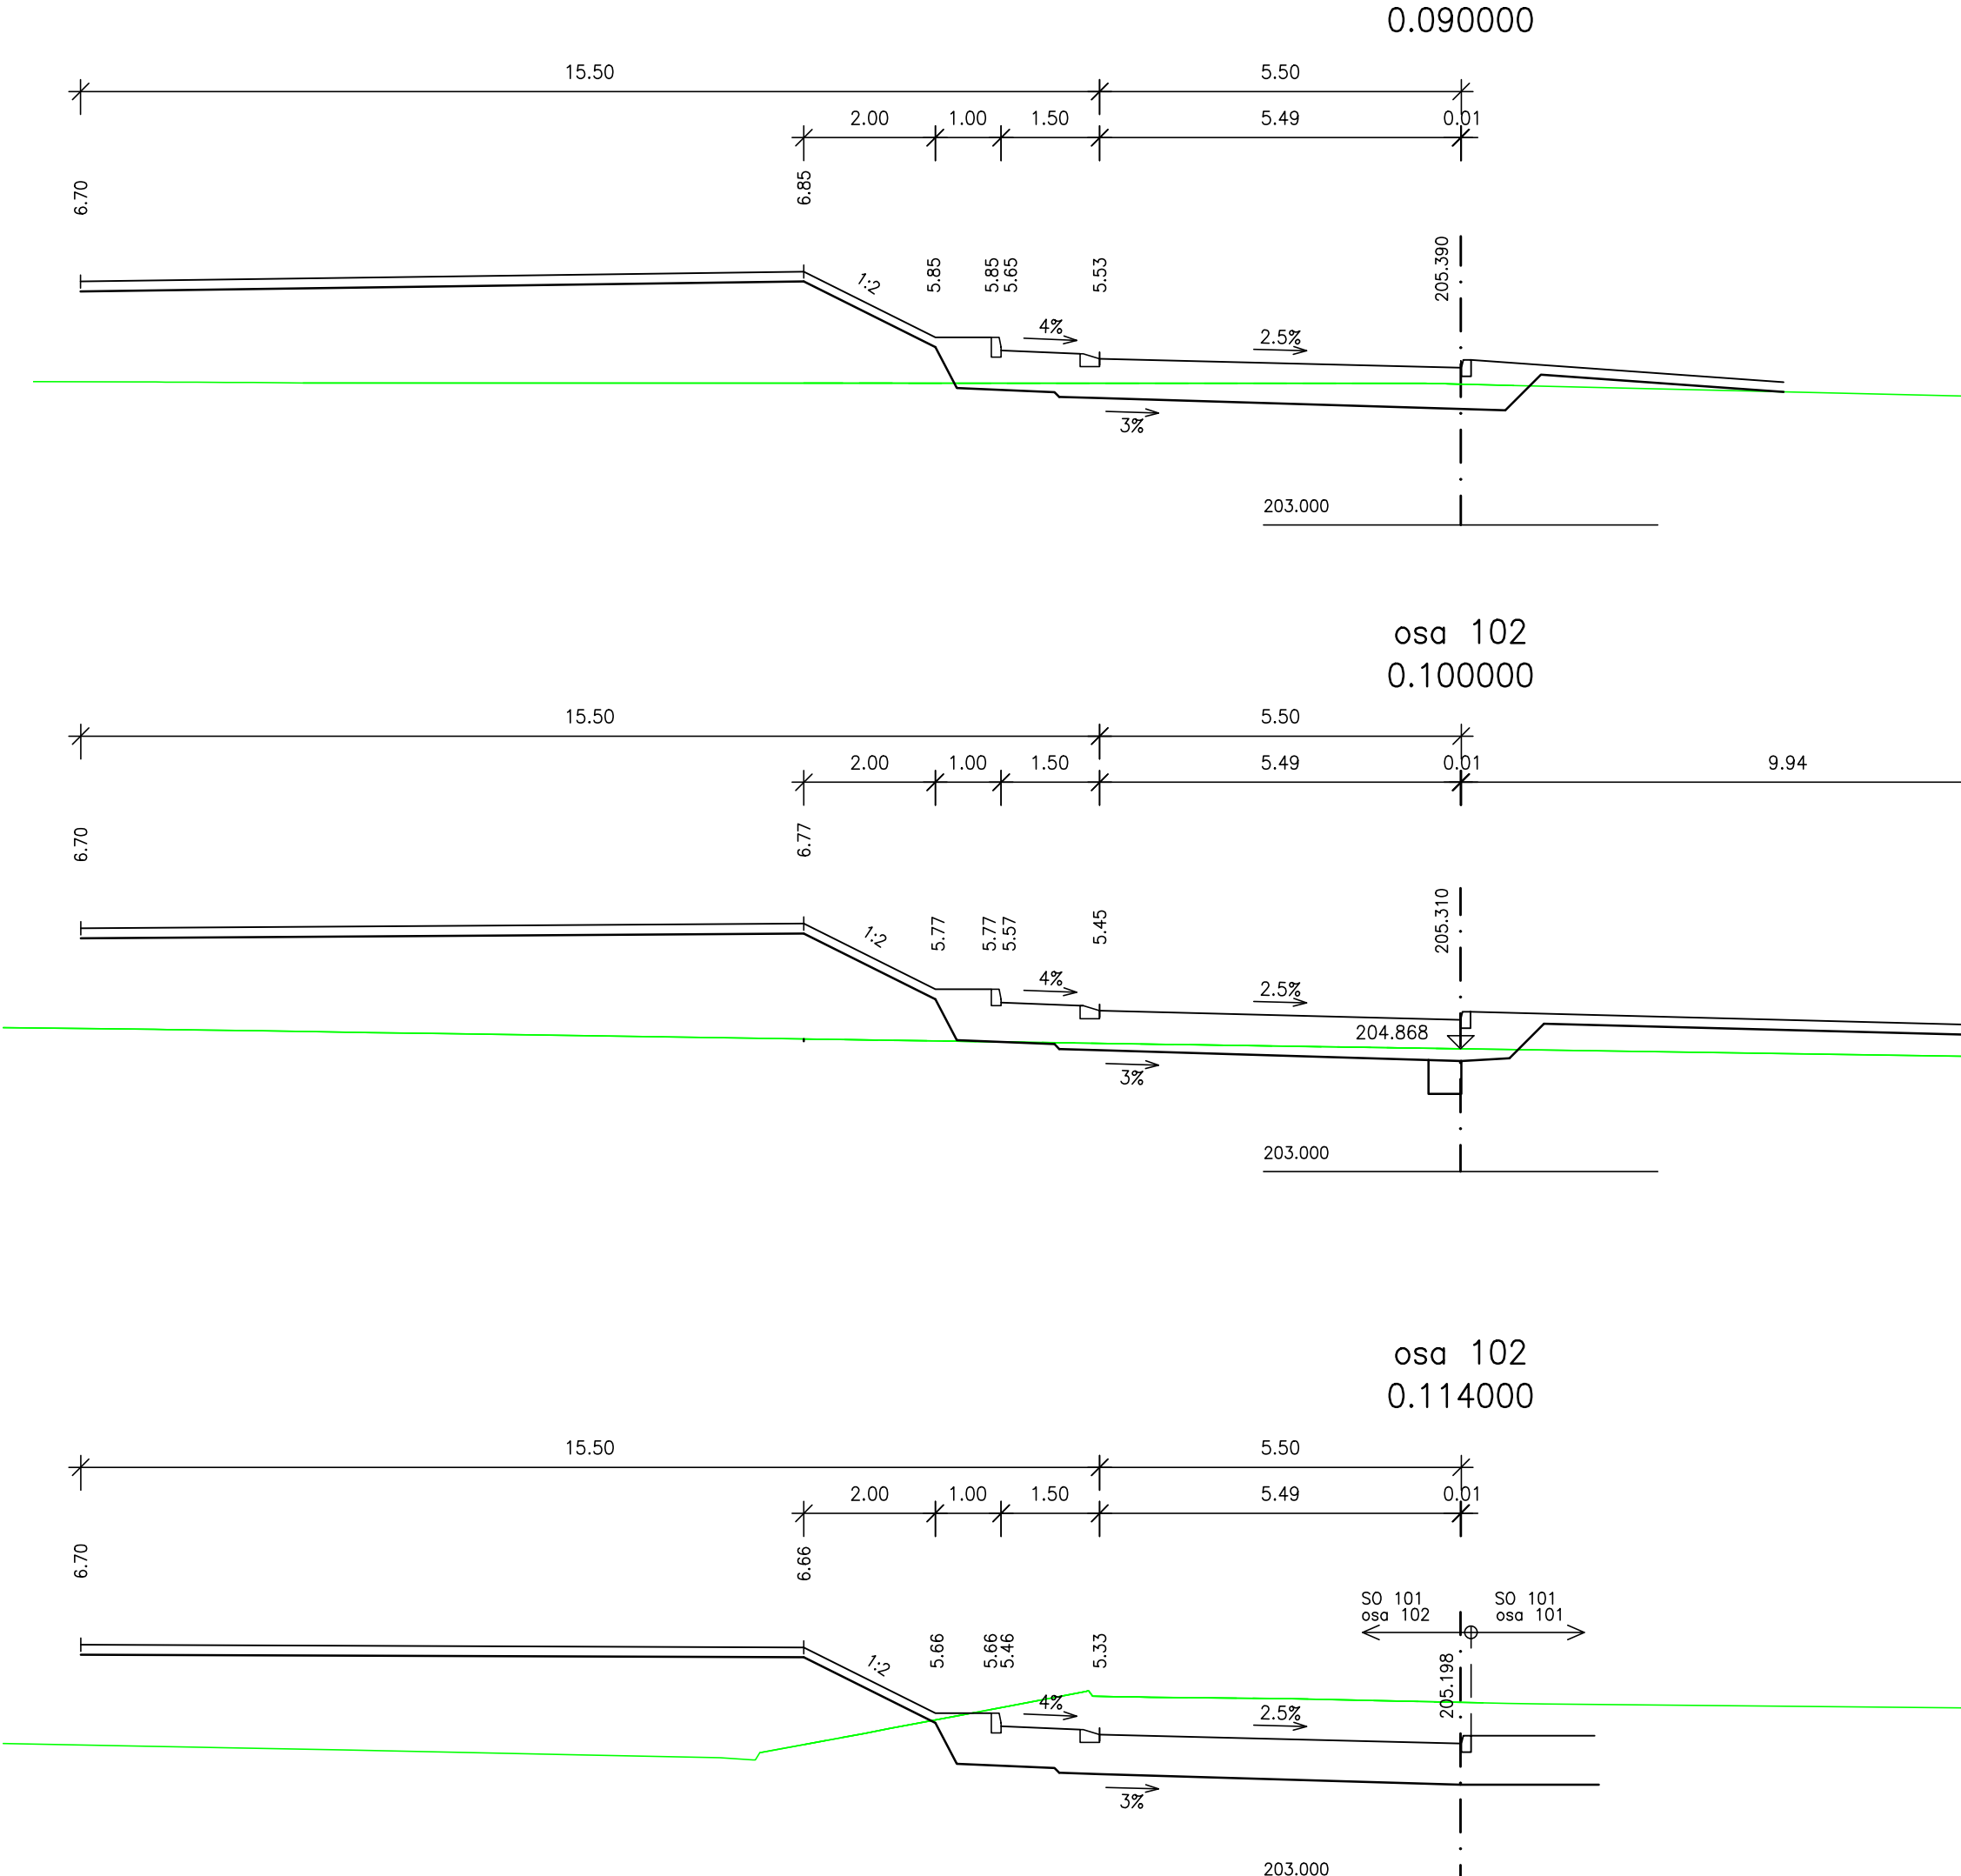

PŘÍČNÉ ŘEZY – osa 104

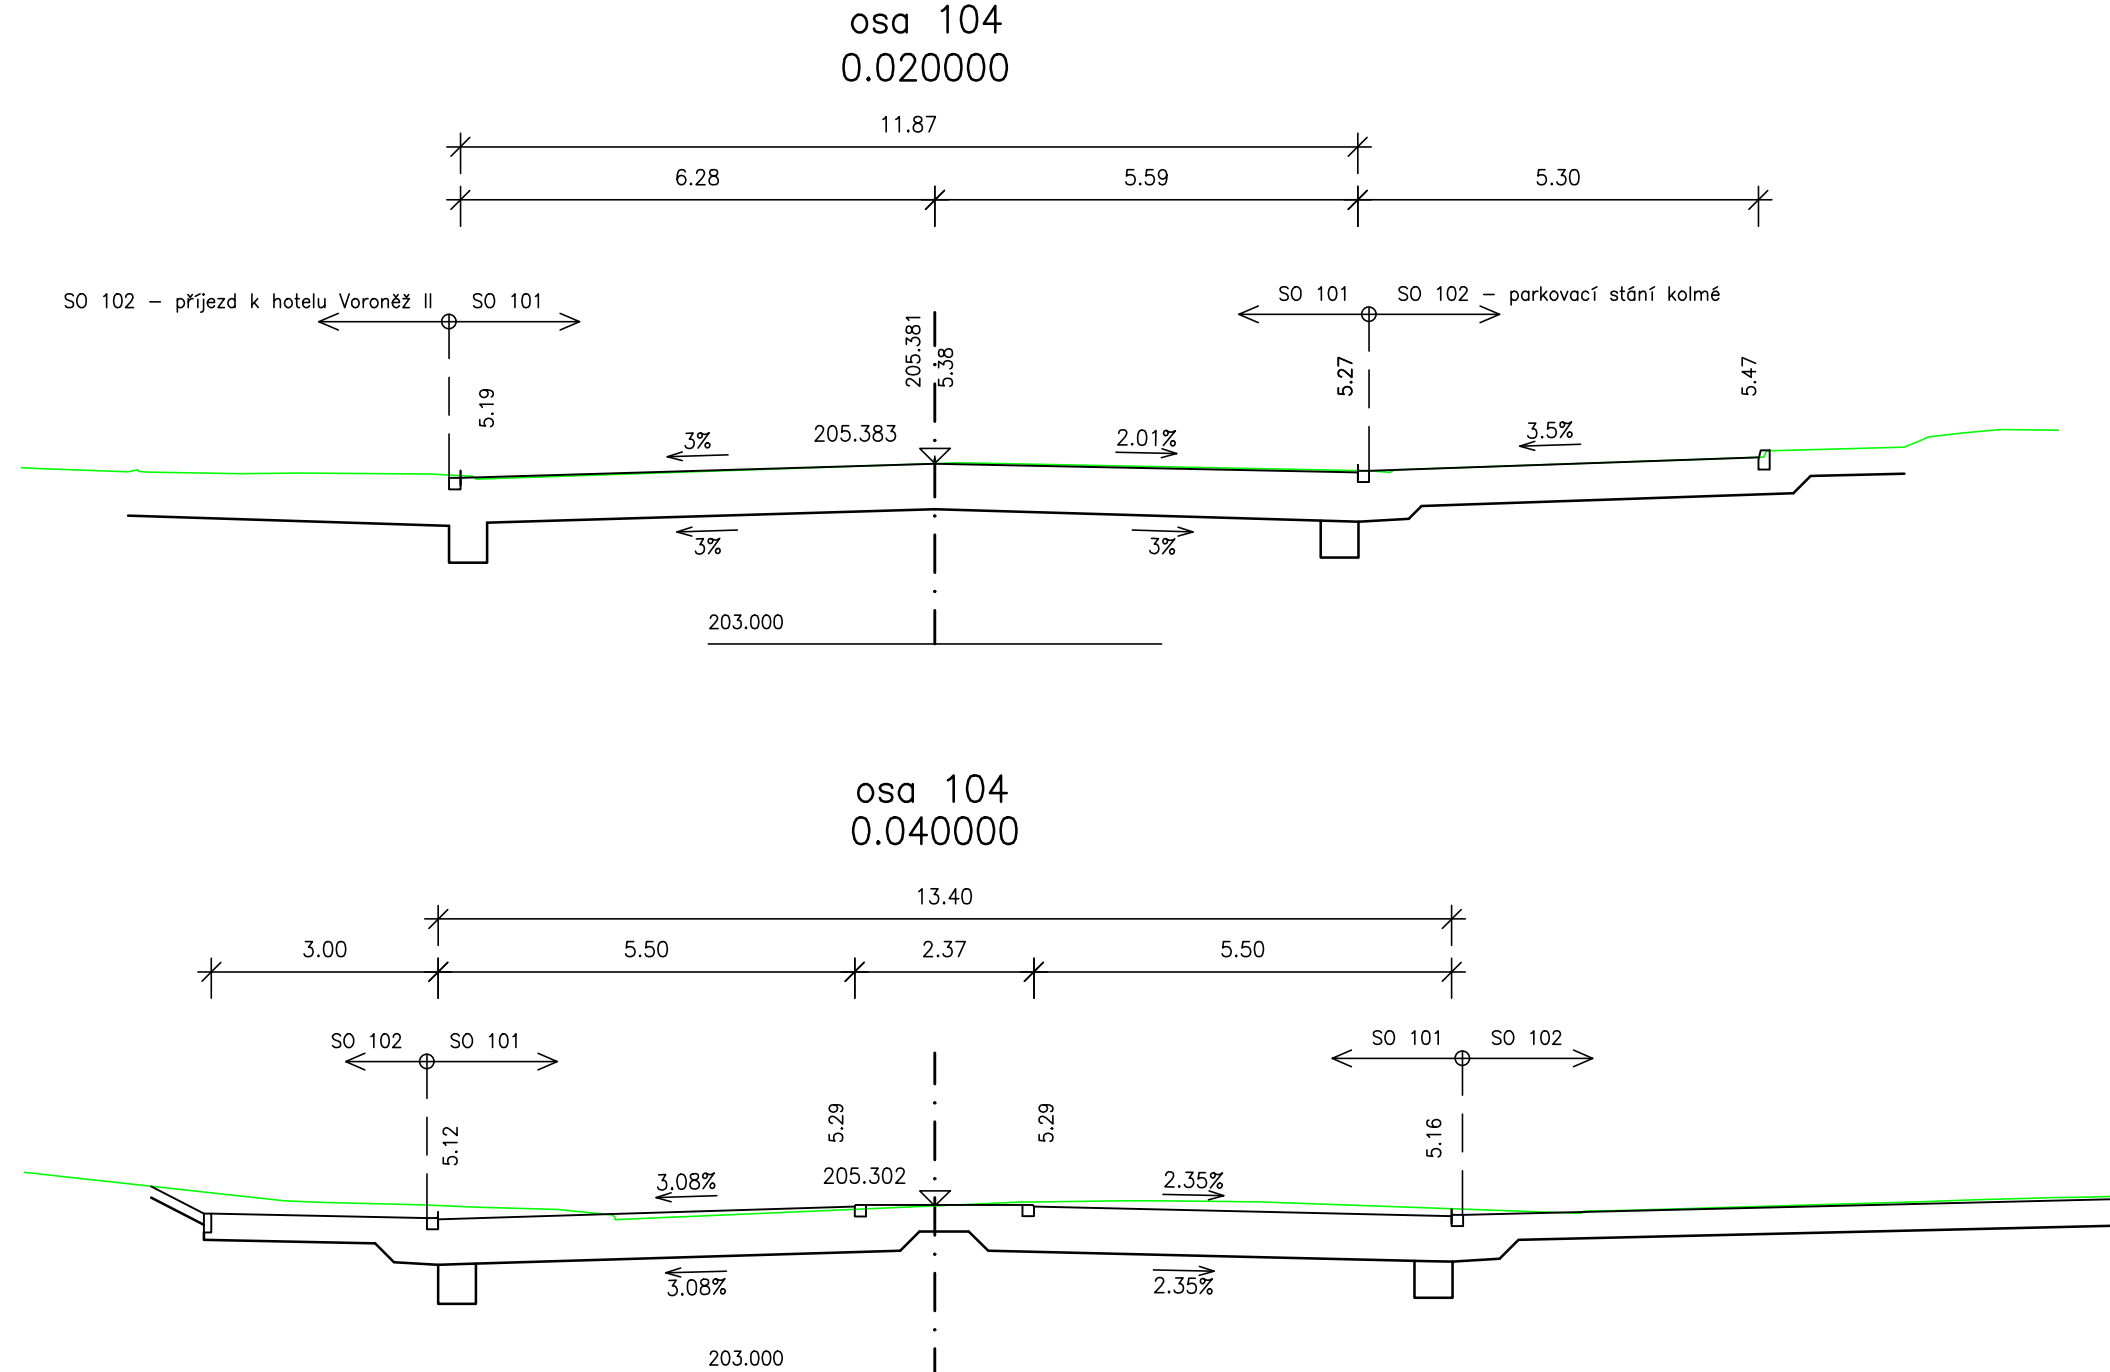

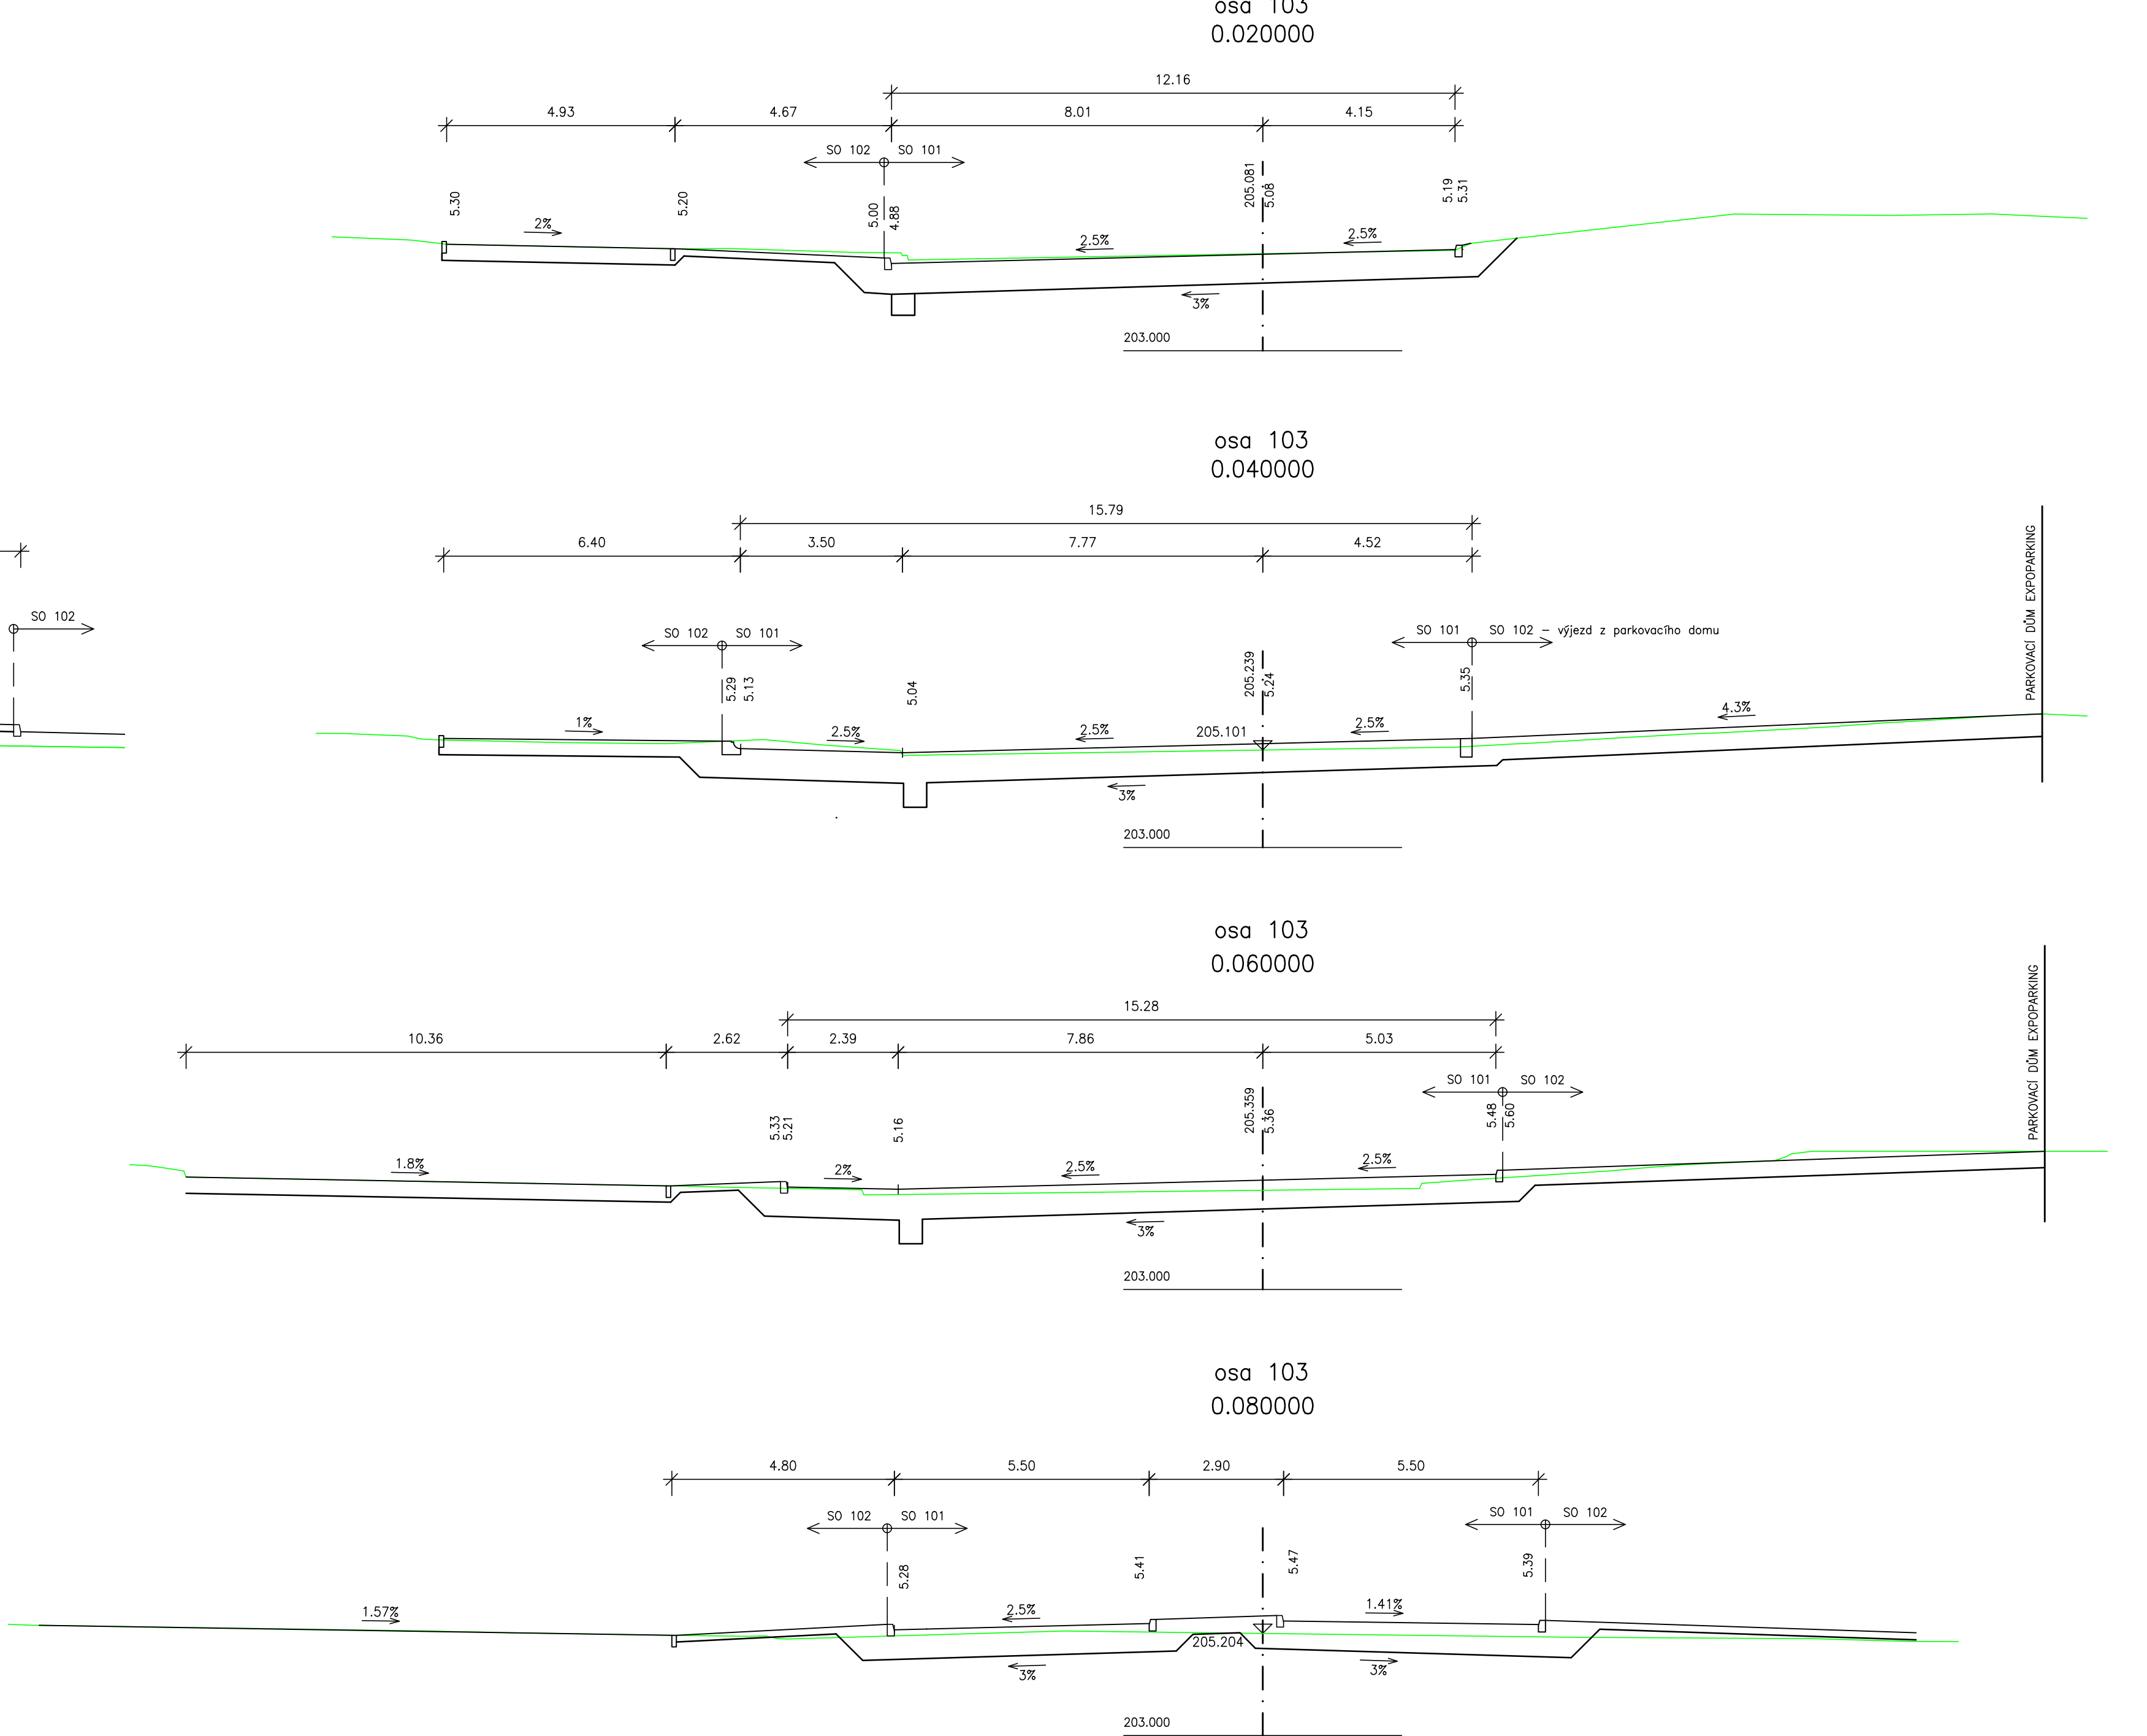


PŘÍČNÉ ŘEZY – osa 103



101

D

OBJEDNATEL		BRNĚNSKÉ KOMUNIKACE a.s. RENNESKÁ TR. 7871/a, 639 00 BRNO - ŠTÝŘICE			
GENERÁLNÍ PROJEKTANT		VIAPONT, s.r.o. VODNÍ 258/13, 602 00 BRNO		ČÍSLO ZAKÁZKY 2458	
HLAVNÍ INŽENÝR PROJEKTU		ING. JACEK WENDRINSKÝ		 PROJEKČNÍ A INŽENÝRSKÁ KANCELÁŘ VODNÍ 13, 602 00 BRNO	
ZODPOVĚDNÝ PROJEKTANT		ING. JAKUB VOLNÝ		 PROJEKČNÍ A INŽENÝRSKÁ KANCELÁŘ VODNÍ 13, 602 00 BRNO	
VYPRACOVAL		ING. JAKUB VOLNÝ			
KONTROLOVAL		ING. IVO FISCHER			
OKRES:		BRNO - MĚSTO		KRAJ:	
		JIHOMORAVSKÝ			
KATASTRÁLNÍ ÚZEMÍ:		PÍSAŘKY			
NÁZEV AKCE:					
MULTIFUNKČNÍ SPORTOVNÍ A KULTURNÍ CENTRUM (MFSKC) - KŘÍŽOVATKA 4. BRÁNA BVV					
NÁZEV OBJEKTU:					
101 OKRUŽNÍ KŘÍŽOVATKA 4. BRÁNA					
NÁZEV PŘÍLOHY:					
CHARAKTERISTICKÉ PŘÍČNÉ ŘEZY					
DATUM		UNOR 2022			
FORMÁT		14x A4			
MĚŘÍTKO		1:100			
STUPEŇ		PDPS			
C. ZAKÁZKY		2458			
ARCHIVNÍ Č.		2458			
C. SOUPRAVY				C. PŘÍLOHY	
				5	