








VZOROVÉ PŘÍČNÉ ŘEZY 1:50
PŘÍČNÝ ŘEZ KOMUNIKACÍ

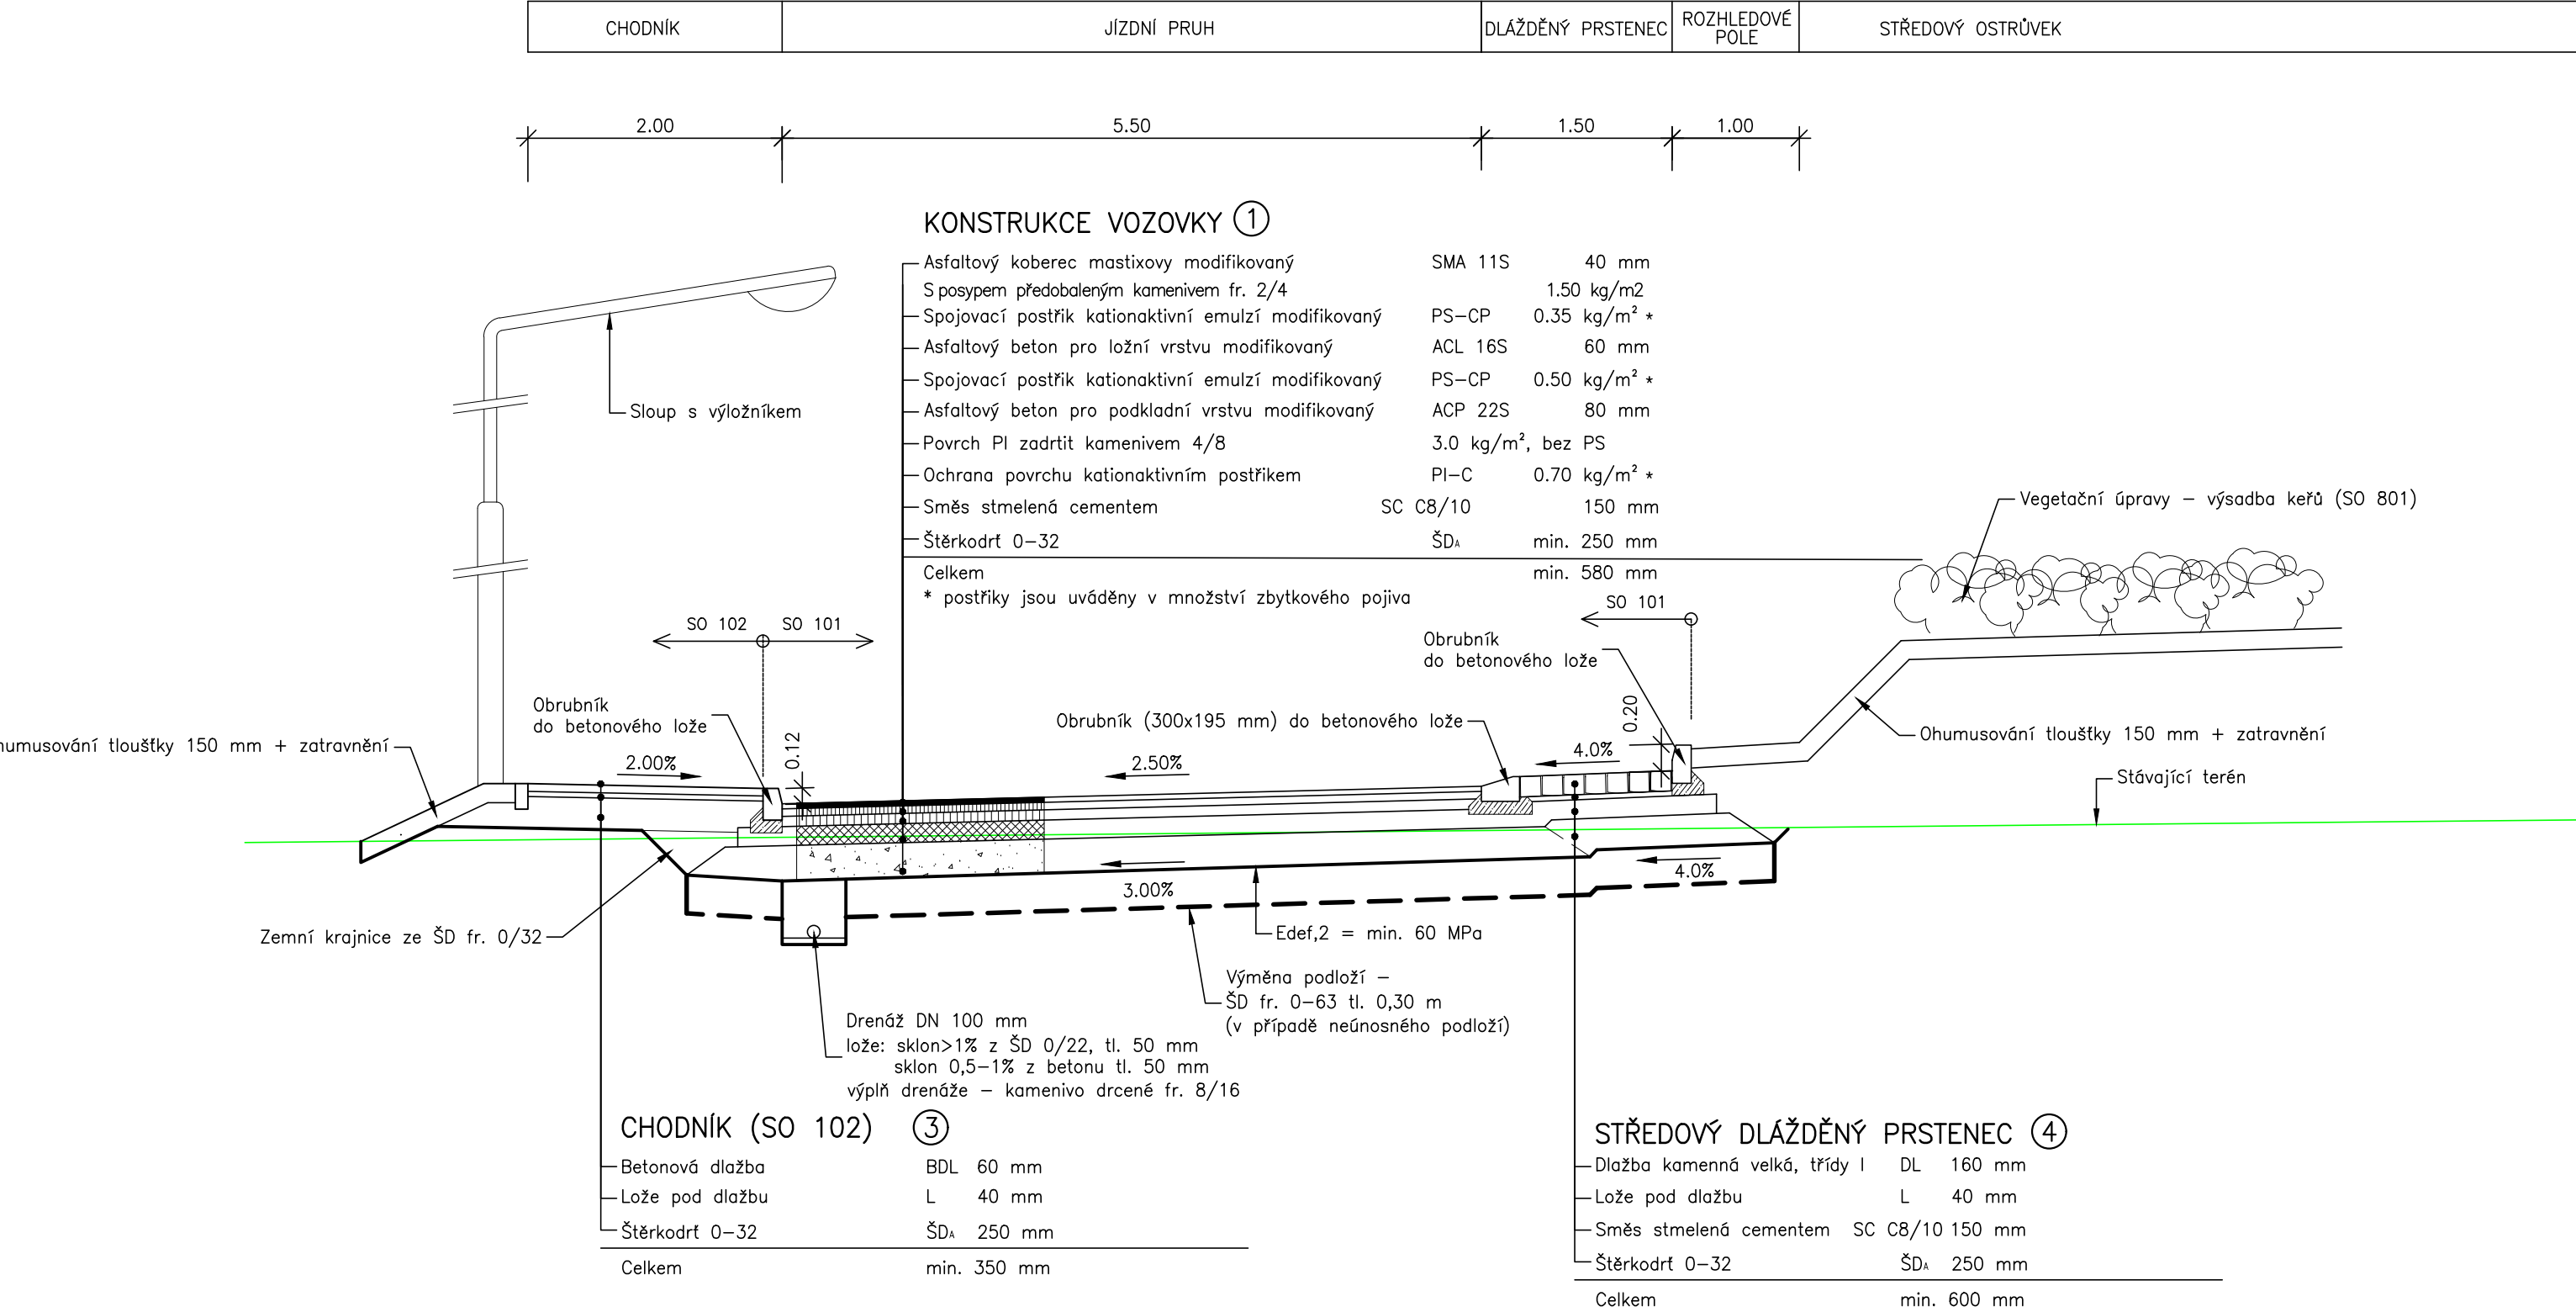


PŘÍČNÝ ŘEZ V MÍSTĚ ZASTÁVKY MHD

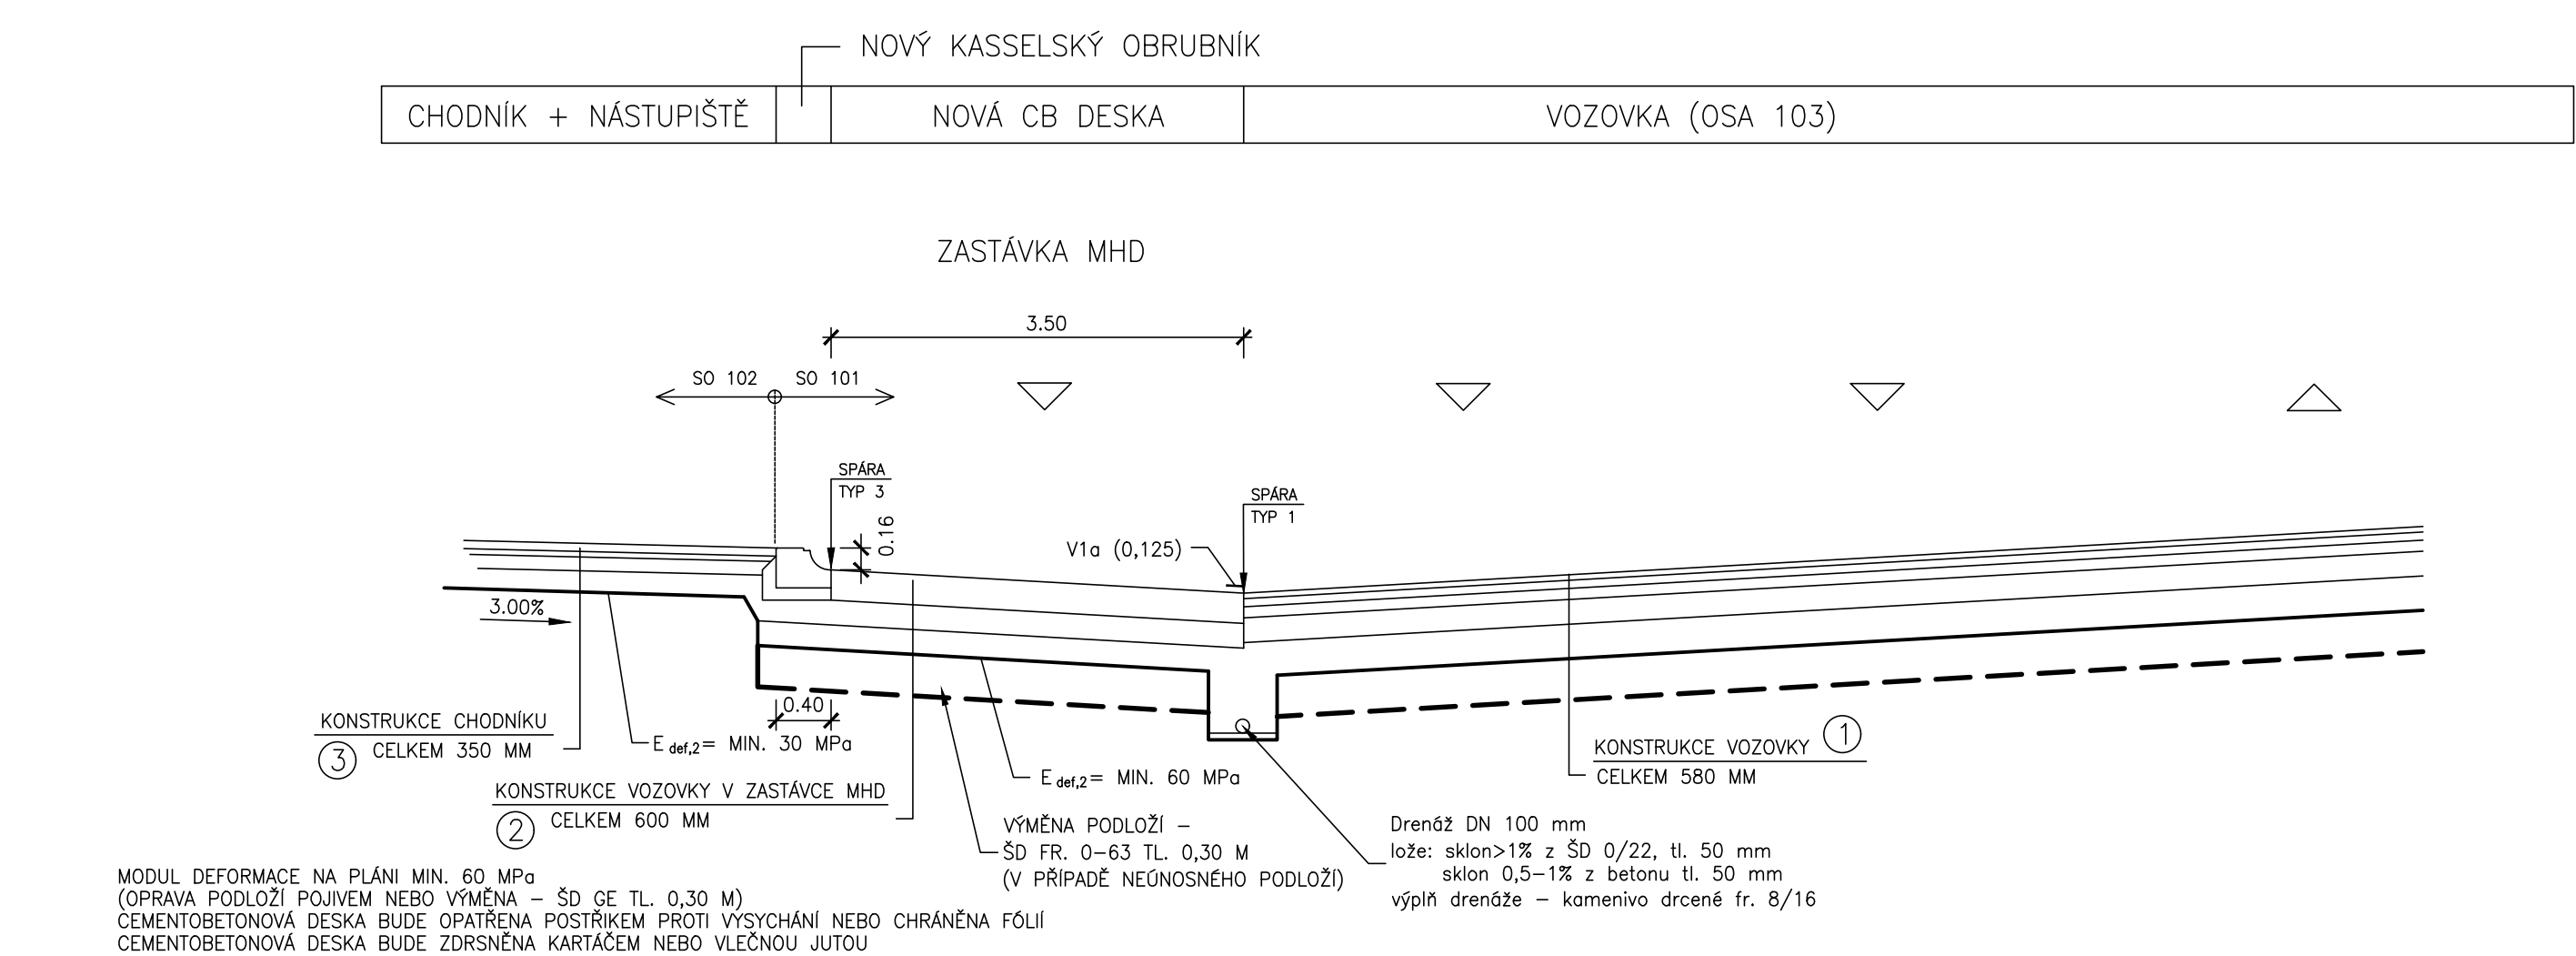


SPÁRY

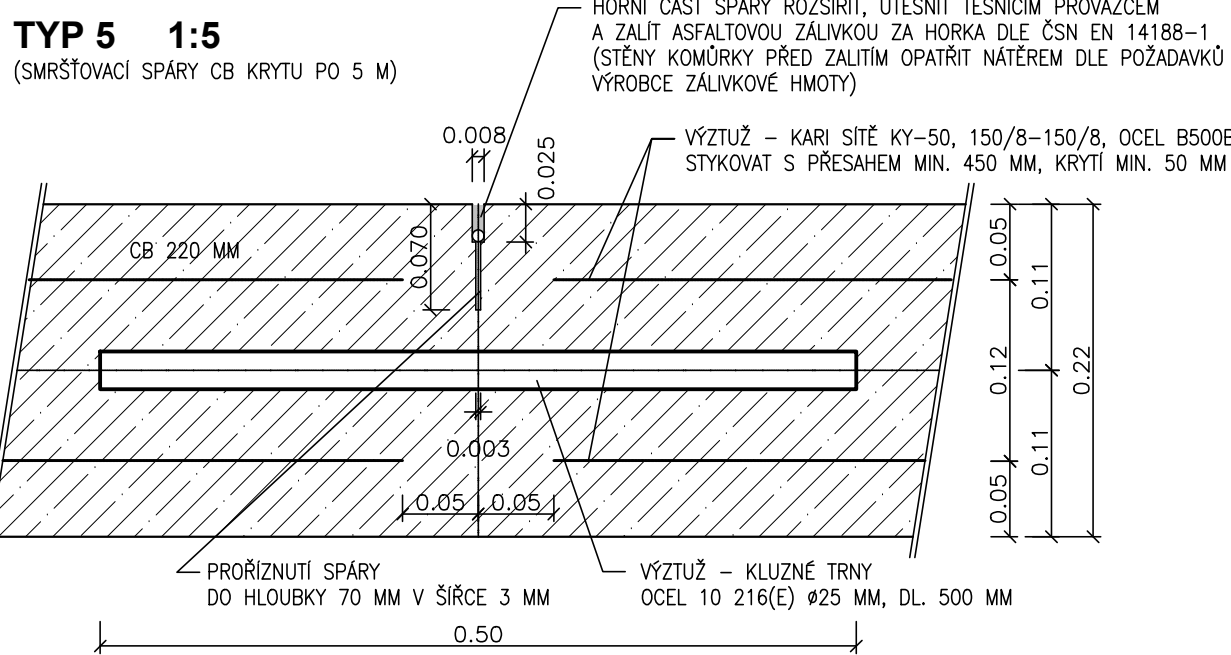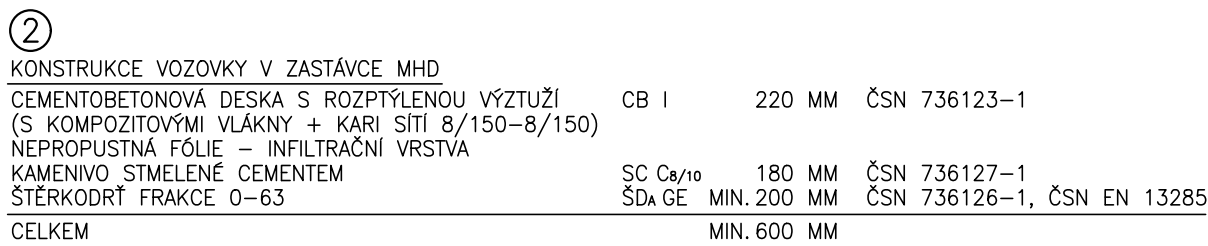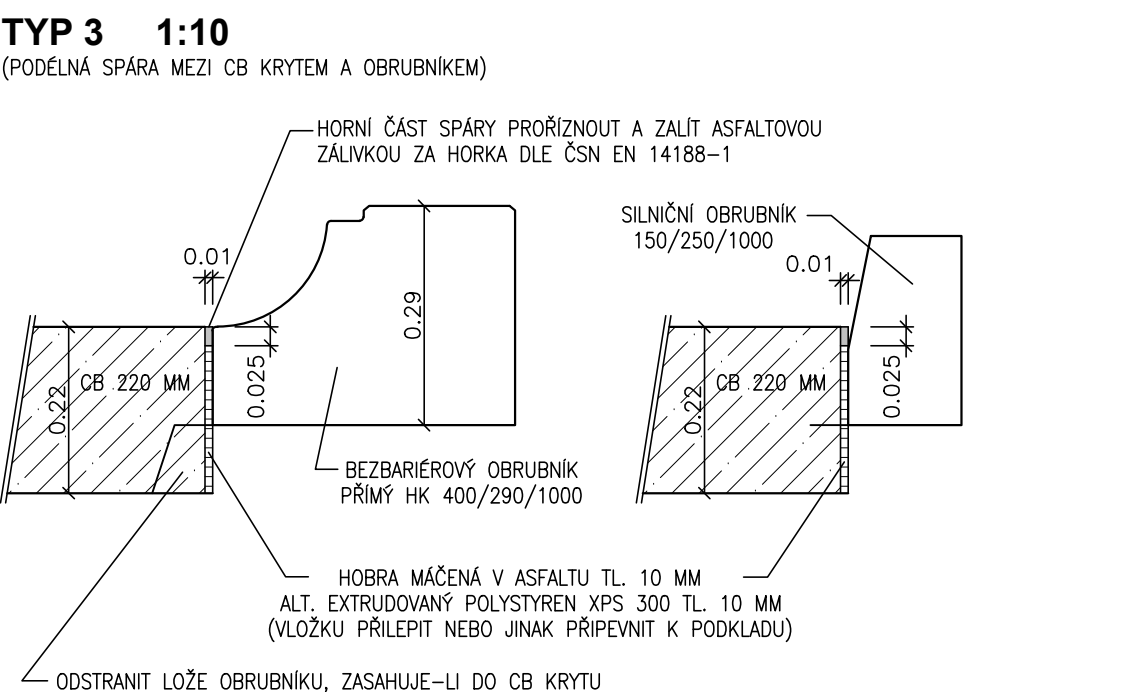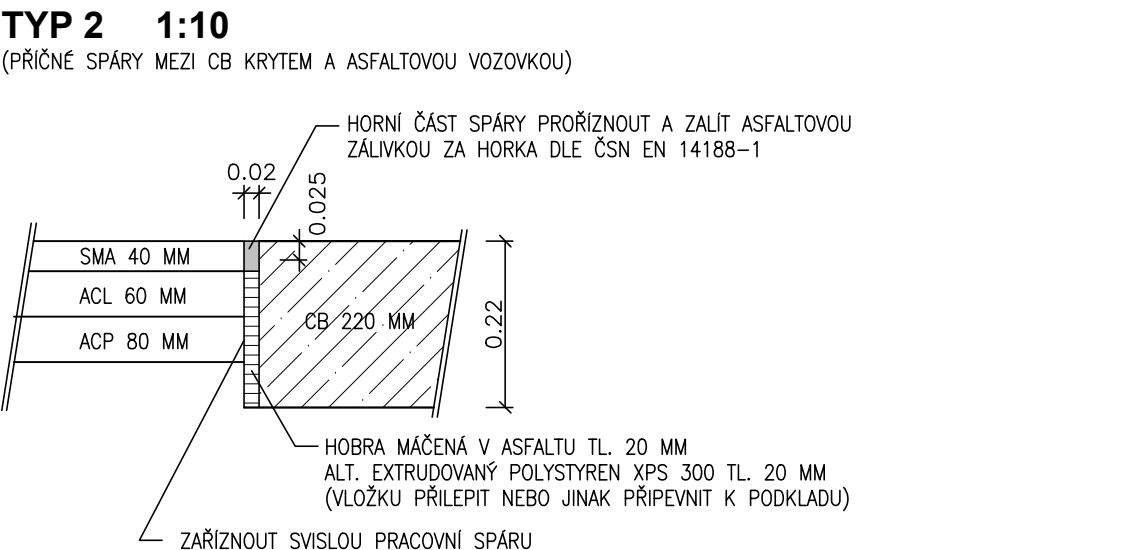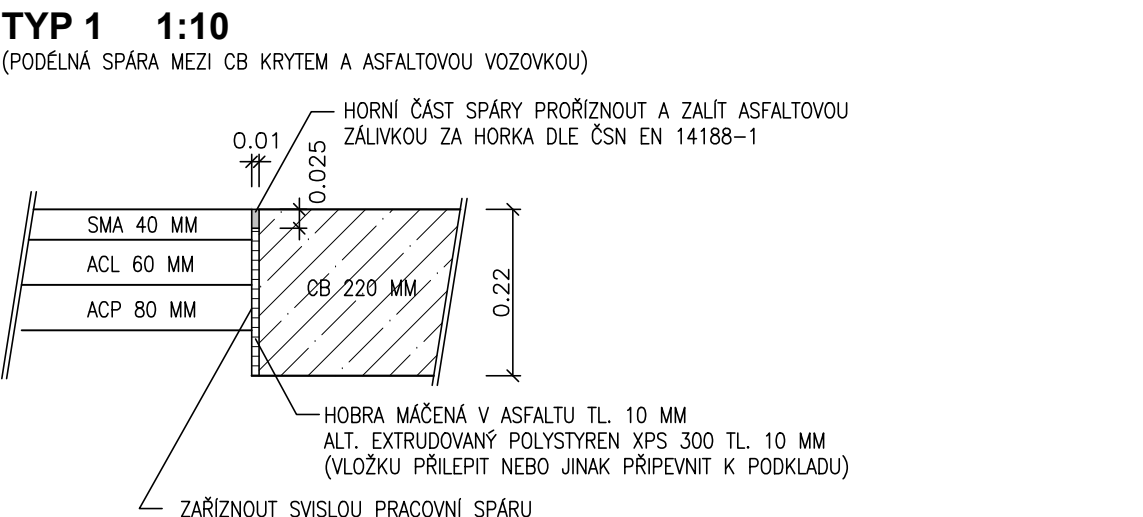


VZOROVÝ ŘEZ - OBETONOVÁNÍ LINIOVÉHO ODVODNĚNÍ

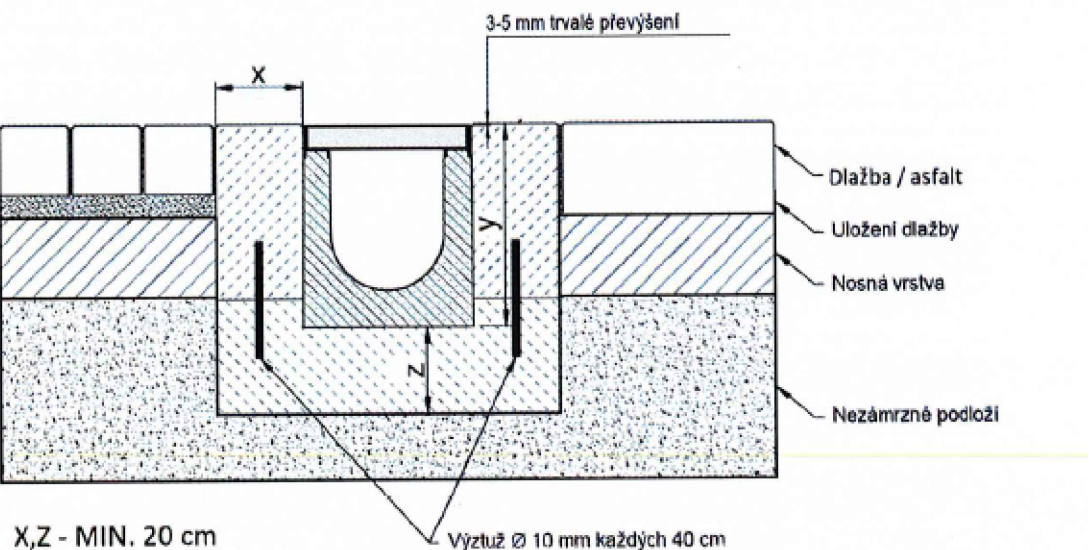

PŘÍČNÝ ŘEZ V MÍSTĚ DĚLICÍHO OSTRŮVKU – MIMO PŘECHOD PRO CHODCE

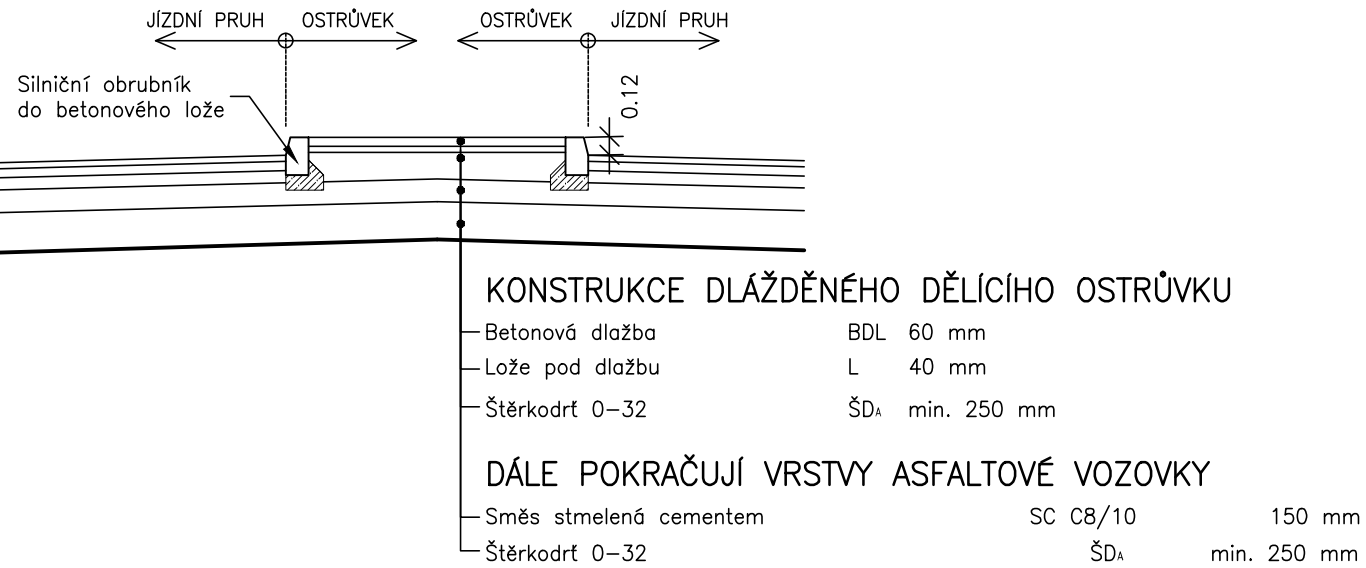

PŘÍČNÝ ŘEZ V MÍSTĚ DĚLICÍHO OSTRŮVKU – PŘECHOD PRO CHODCE

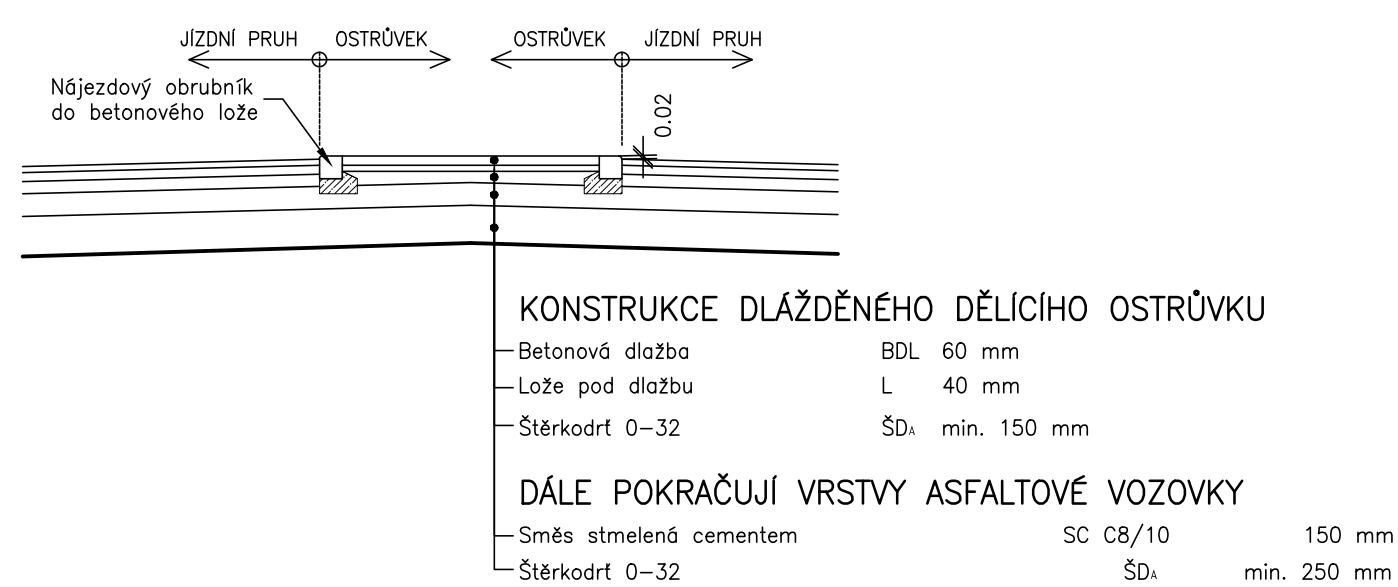

101

D

OBJEDNATEL BRNĚNSKÉ KOMUNIKACE a.s. RENNESKÁ TR. 787/1a, 639 00 BRNO - ŠTÝŘICE			
GENERÁLNÍ PROJEKTANT VIAPONT, s.r.o. VODNÍ 258/13, 602 00 BRNO	ČÍSLO ZAKÁZKY 2458		
HLAVNÍ INŽENÝR PROJEKTU ING. JACEK WENDRINSKI		PROJEKČNÍ A INŽENÝRSKÁ KANCELÁŘ VODNÍ 13, 602 00 BRNO	
ZODPOVĚDNÝ PROJEKTANT ING. JAKUB VOLNÝ	ING. JAKUB VOLNÝ		
VYPRACOVAL ING. JAKUB VOLNÝ	ING. IVO FISCHER		
KONTROLOVAL ING. IVO FISCHER			
OKRES: BRNO - MĚSTO		KRAJ: JIHOMORAVSKÝ	
KATASTRÁLNÍ ÚZEMÍ: PISÁRKY		PROJEKČNÍ A INŽENÝRSKÁ KANCELÁŘ VODNÍ 13, 602 00 BRNO	
NÁZEV AKCE: MULTIFUNKČNÍ SPORTOVNÍ A KULTURNÍ CENTRUM (MFSKC) - KŘÍŽOVATKA 4. BRÁNA BVV		DATUM ÚNOR 2022	
NÁZEV OBJEKTU: 101 OKRUŽNÍ KŘÍŽOVATKA 4. BRÁNA		FORMÁT 10x A4	
		MĚŘÍTKO 1 : 50	
		STUPEŇ PDPS	
NÁZEV PŘÍLOHY: VZOROVÉ PŘÍČNÉ ŘEZY		Č. ZAKÁZKY 2458	
		ARCHIVNÍ Č. 2458	
		Č. SOUPRAVY	Č. PŘÍLOHY 4