







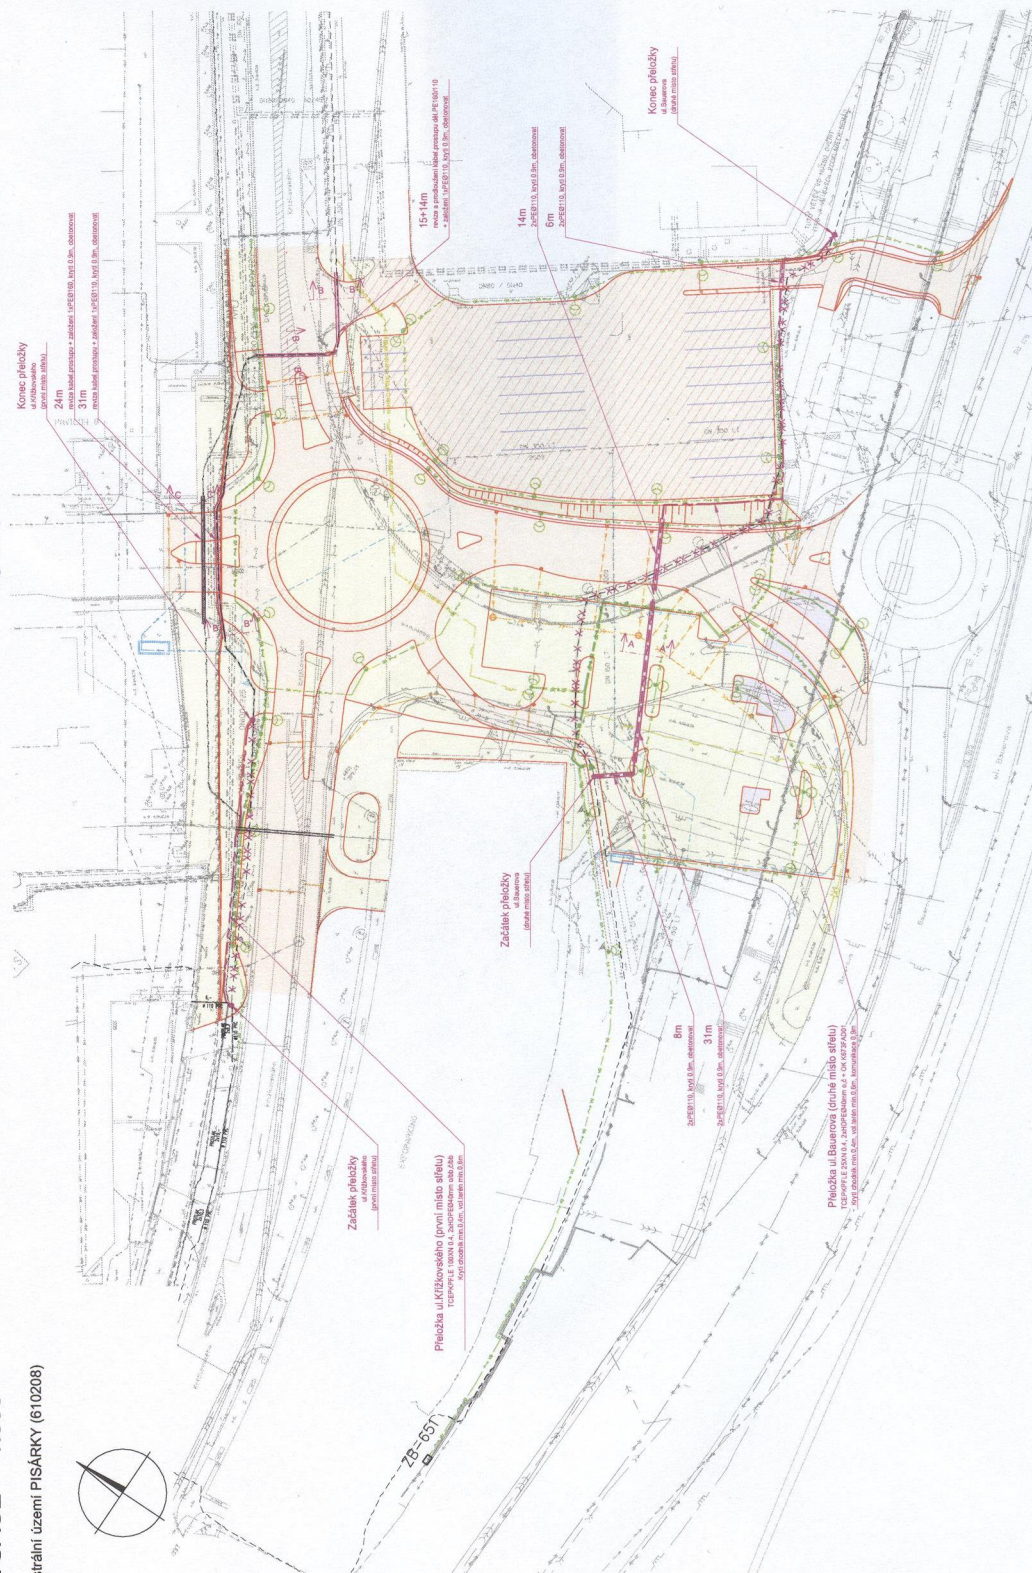

 

CETIN a.s.
 Českomoravská 2510/19, Libeň
 190 00 Praha 9
 DIČ: CZ04084063

katastrální území PISÁRKY (610208)



LEGENDA PLOCHY

	ASFALTOVÉ PLOCHY
	DLAŽENÝ PRISTĚNEC OKRUŽNÝ
	DLAŽENÉ PLOCHY CHODNÍKY
	DLAŽENÉ PLOCHY POJÍZDNE
	BETONOVÉ PLOCHY - ZASTAVKA VHD

	VÝKOP
	ZATRAVNĚNÍ
	OPRAVA ASFALTOVÉ PLOCHY VORONĚŽ 2
	STROMY

LEGENDA IS - STÁVAJÍCÍ

LEGENDA IS - NOVÉ

404

[illegible]