



Půdorys zóny Veverčí stezka, M 1:150

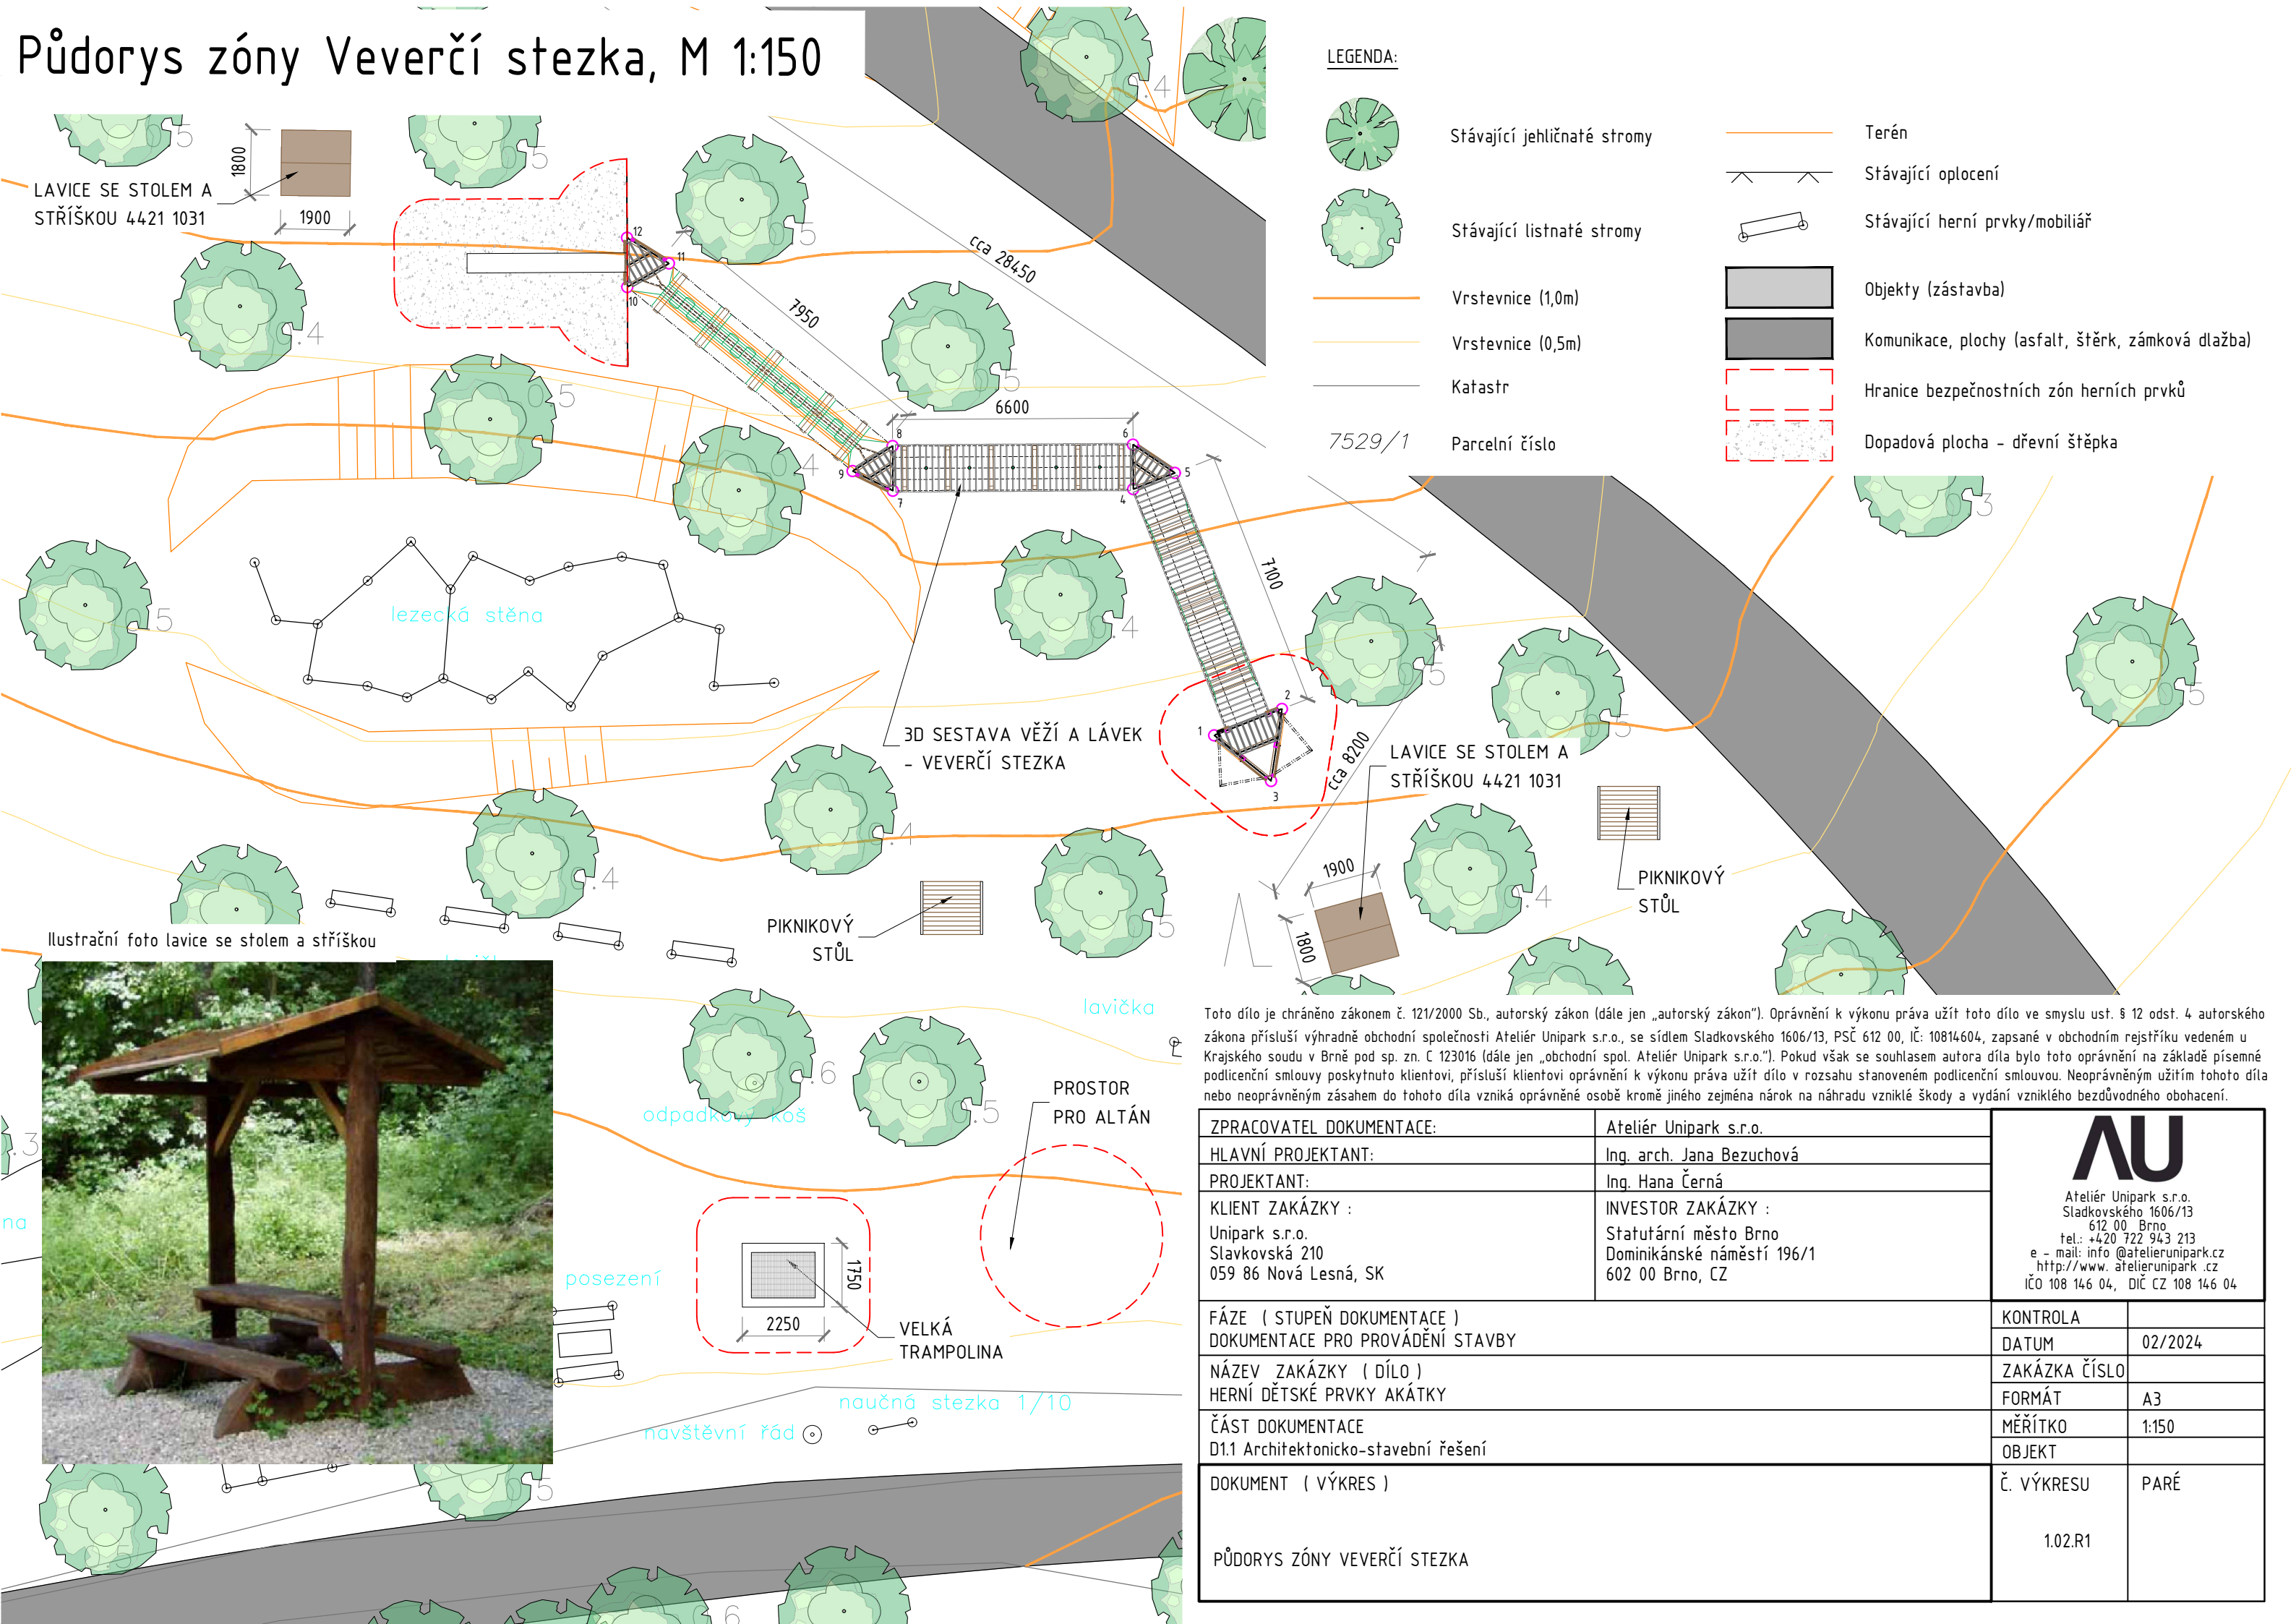

LEGENDA:

- Stávající jehličnaté stromy
- Stávající listnaté stromy
- Vrstevnice (1,0m)
- Vrstevnice (0,5m)
- Katastr
- Parcelní číslo
- Terén
- Stávající oplocení
- Stávající herní prvky/mobiliář
- Objekty (zástavba)
- Komunikace, plochy (asfalt, štěrk, zámková dlažba)
- Hranice bezpečnostních zón herních prvků
- Dopadová plocha - dřevní štěpka

Toto dílo je chráněno zákonem č. 121/2000 Sb., autorský zákon (dále jen „autorský zákon“). Oprávnění k výkonu práva užití toto dílo ve smyslu ust. § 12 odst. 4 autorského zákona přísluší výhradně obchodní společnosti Ateliér Unipark s.r.o., se sídlem Sladkovského 1606/13, PSČ 612 00, IČ: 10814604, zapsané v obchodním rejstříku vedeném u Krajského soudu v Brně pod sp. zn. C 123016 (dále jen „obchodní spol. Ateliér Unipark s.r.o.“). Pokud však se souhlasem autora díla bylo toto oprávnění na základě písemné podlicenční smlouvy poskytnuto klientovi, přísluší klientovi oprávnění k výkonu práva užití dílo v rozsahu stanoveném podlicenční smlouvou. Neoprávněným užitím tohoto díla nebo neoprávněným zásahem do tohoto díla vzniká oprávněné osobě kromě jiného zejména nárok na náhradu vzniklé škody a vydání vzniklého bezdůvodného obohacení.

ZPRACOVATEL DOKUMENTACE:	Ateliér Unipark s.r.o.		<div></div> <div>Ateliér Unipark s.r.o. Sladkovského 1606/13 612 00 Brno tel.: +420 722 943 213 e – mail: info @atelierunipark.cz http://www. atelierunipark .cz IČO 108 146 04, DIČ CZ 108 146 04</div>	
HLAVNÍ PROJEKTANT:	Ing. arch. Jana Bezuchová			
PROJEKTANT:	Ing. Hana Černá			
KLIENT ZAKÁZKY :	INVESTOR ZAKÁZKY :			
Unipark s.r.o. Slavkovská 210 059 86 Nová Lesná, SK	Statutární město Brno Dominikánské náměstí 196/1 602 00 Brno, CZ			
FÁZE (STUPEŇ DOKUMENTACE) DOKUMENTACE PRO PROVÁDĚNÍ STAVBY			KONTROLA	
			DATUM	02/2024
NÁZEV ZAKÁZKY (DÍLO) HERNÍ DĚTSKÉ PRVKY AKÁTKY			ZAKÁZKA ČÍSLO	
			FORMÁT	A3
ČÁST DOKUMENTACE D1.1 Architektonicko-stavební řešení			MĚŘÍTKO	1:150
			OBJEKT	
DOKUMENT (VÝKRES)			Č. VÝKRESU	PARÉ
			1.02.R1	
PŮDORYS ZÓNY VEVERČÍ STEZKA				