


C.3 PODÉLNÝ PROFIL
M 1:1000/100

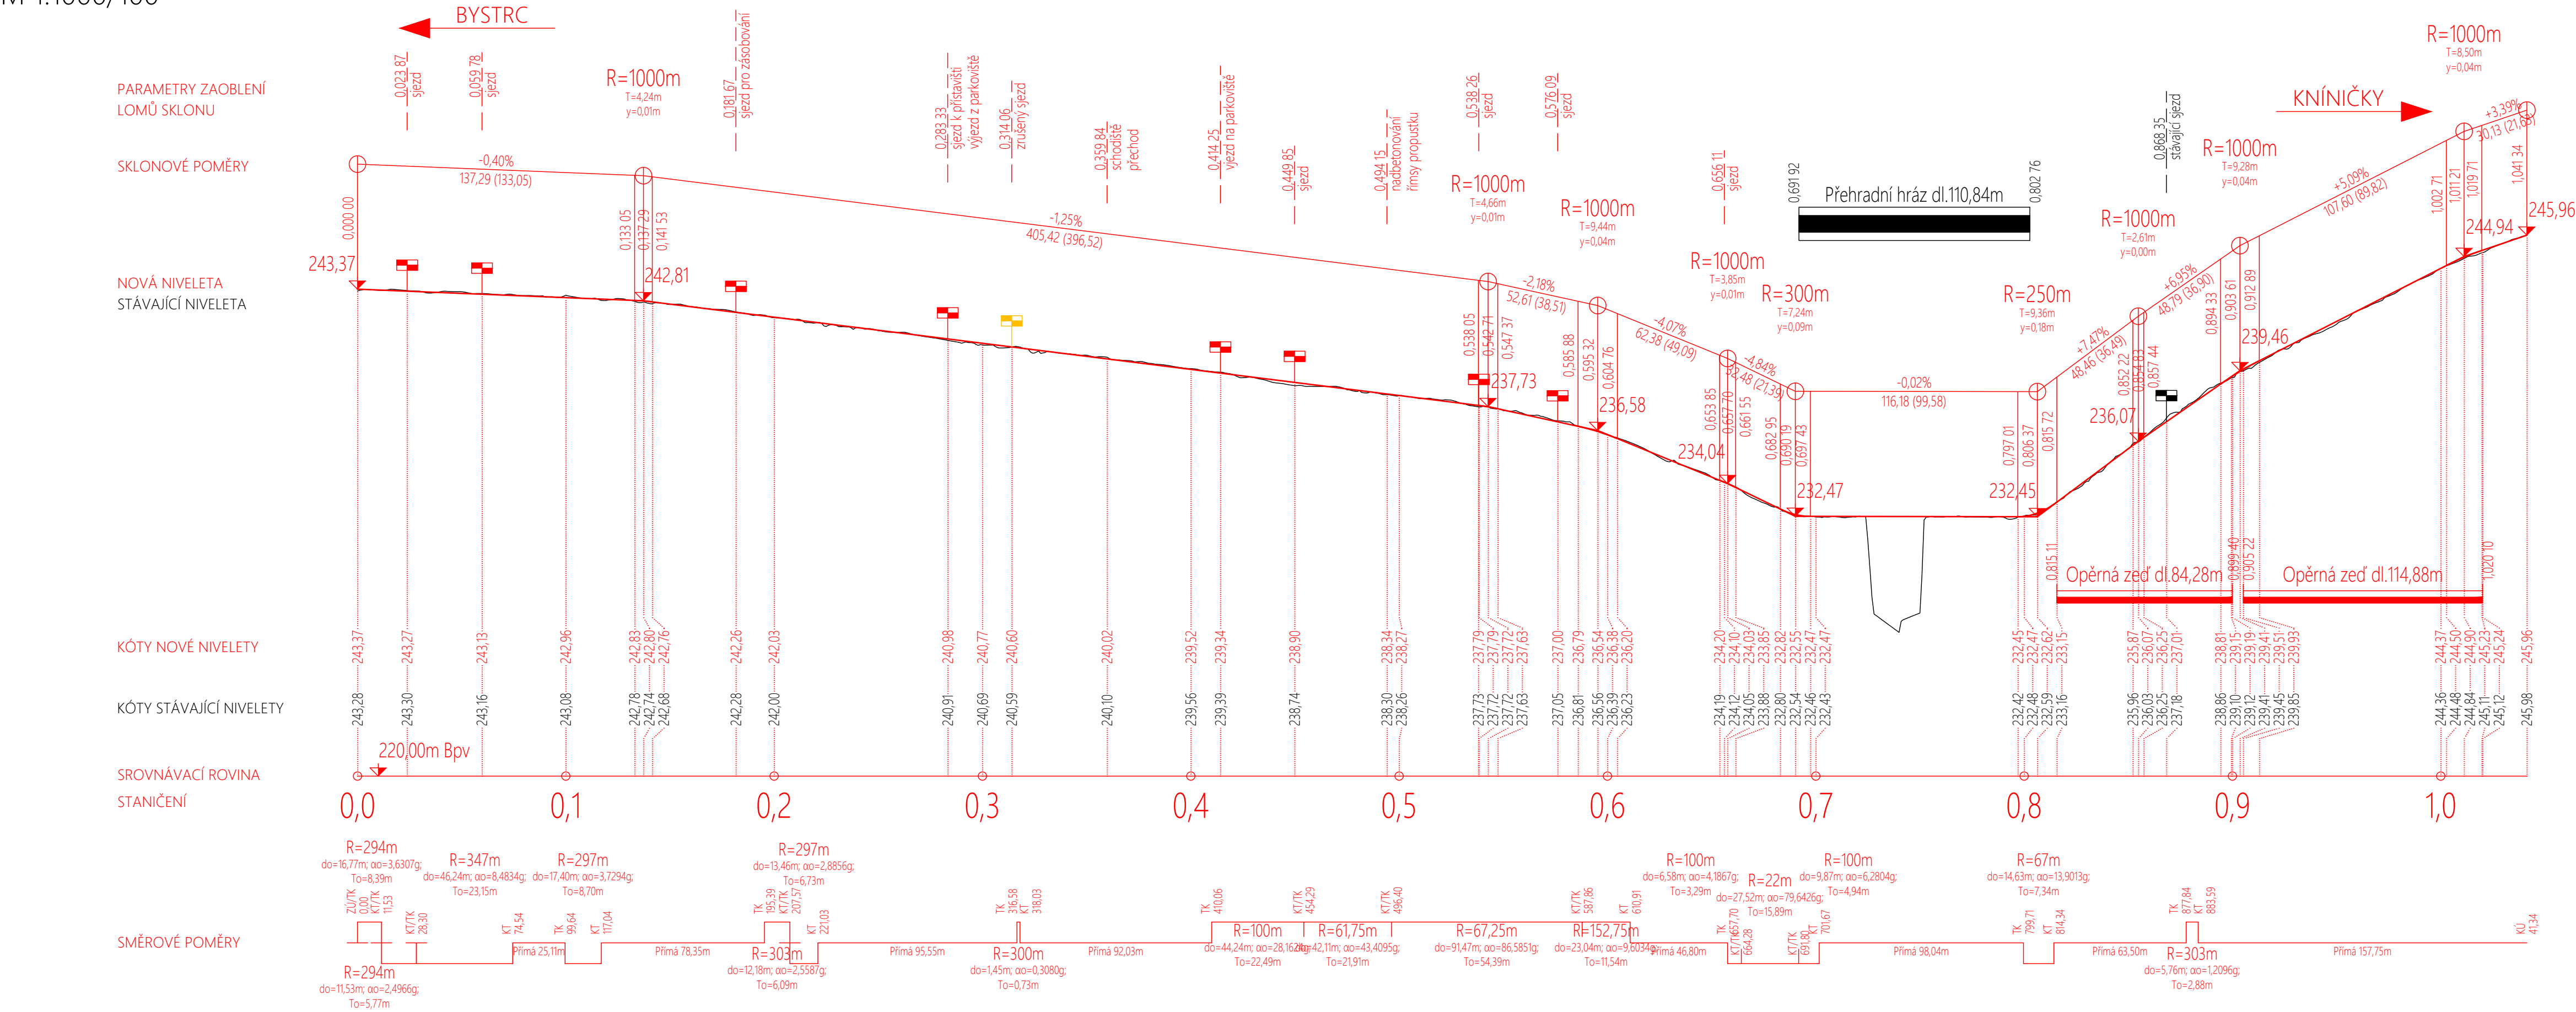

POZNÁMKY

POZNÁMKY

SOUŘADNICOVÝ SYSTÉM: S-JTSK
VÝŠKOVÝ SYSTÉM: B. p. v.

INVESTOR Odbor participace, Magistrát města Brna Husova 3 602 00 Brno		B R N O	
ZHOTOVITEL Fakulta stavební, VUT v Brně Veveří 331/95 602 00 Brno		Fakulta stavební Ústav železničních konstrukcí a staveb	
STAVBA Technická studie - Chodník na přehradě		ZODP. PROJEKTANT Ing. Tomáš Říha	
ČÁST C - TECHNICKÉ ŘEŠENÍ		VYPRACOVAL Ing. Erik Dušek	
NÁZEV VÝKRESU PODÉLNÝ PROFIL		DATUM 09/2025	ČÍSLO PARÉ
		STUPEŇ TS	
		MĚŘÍTKO 1:1000	
		Č. VÝKRESU C.3	VERZE