


F.2 VÝKRES MAJETKOPRÁVNÍCH VZTAHŮ
M 1:1500

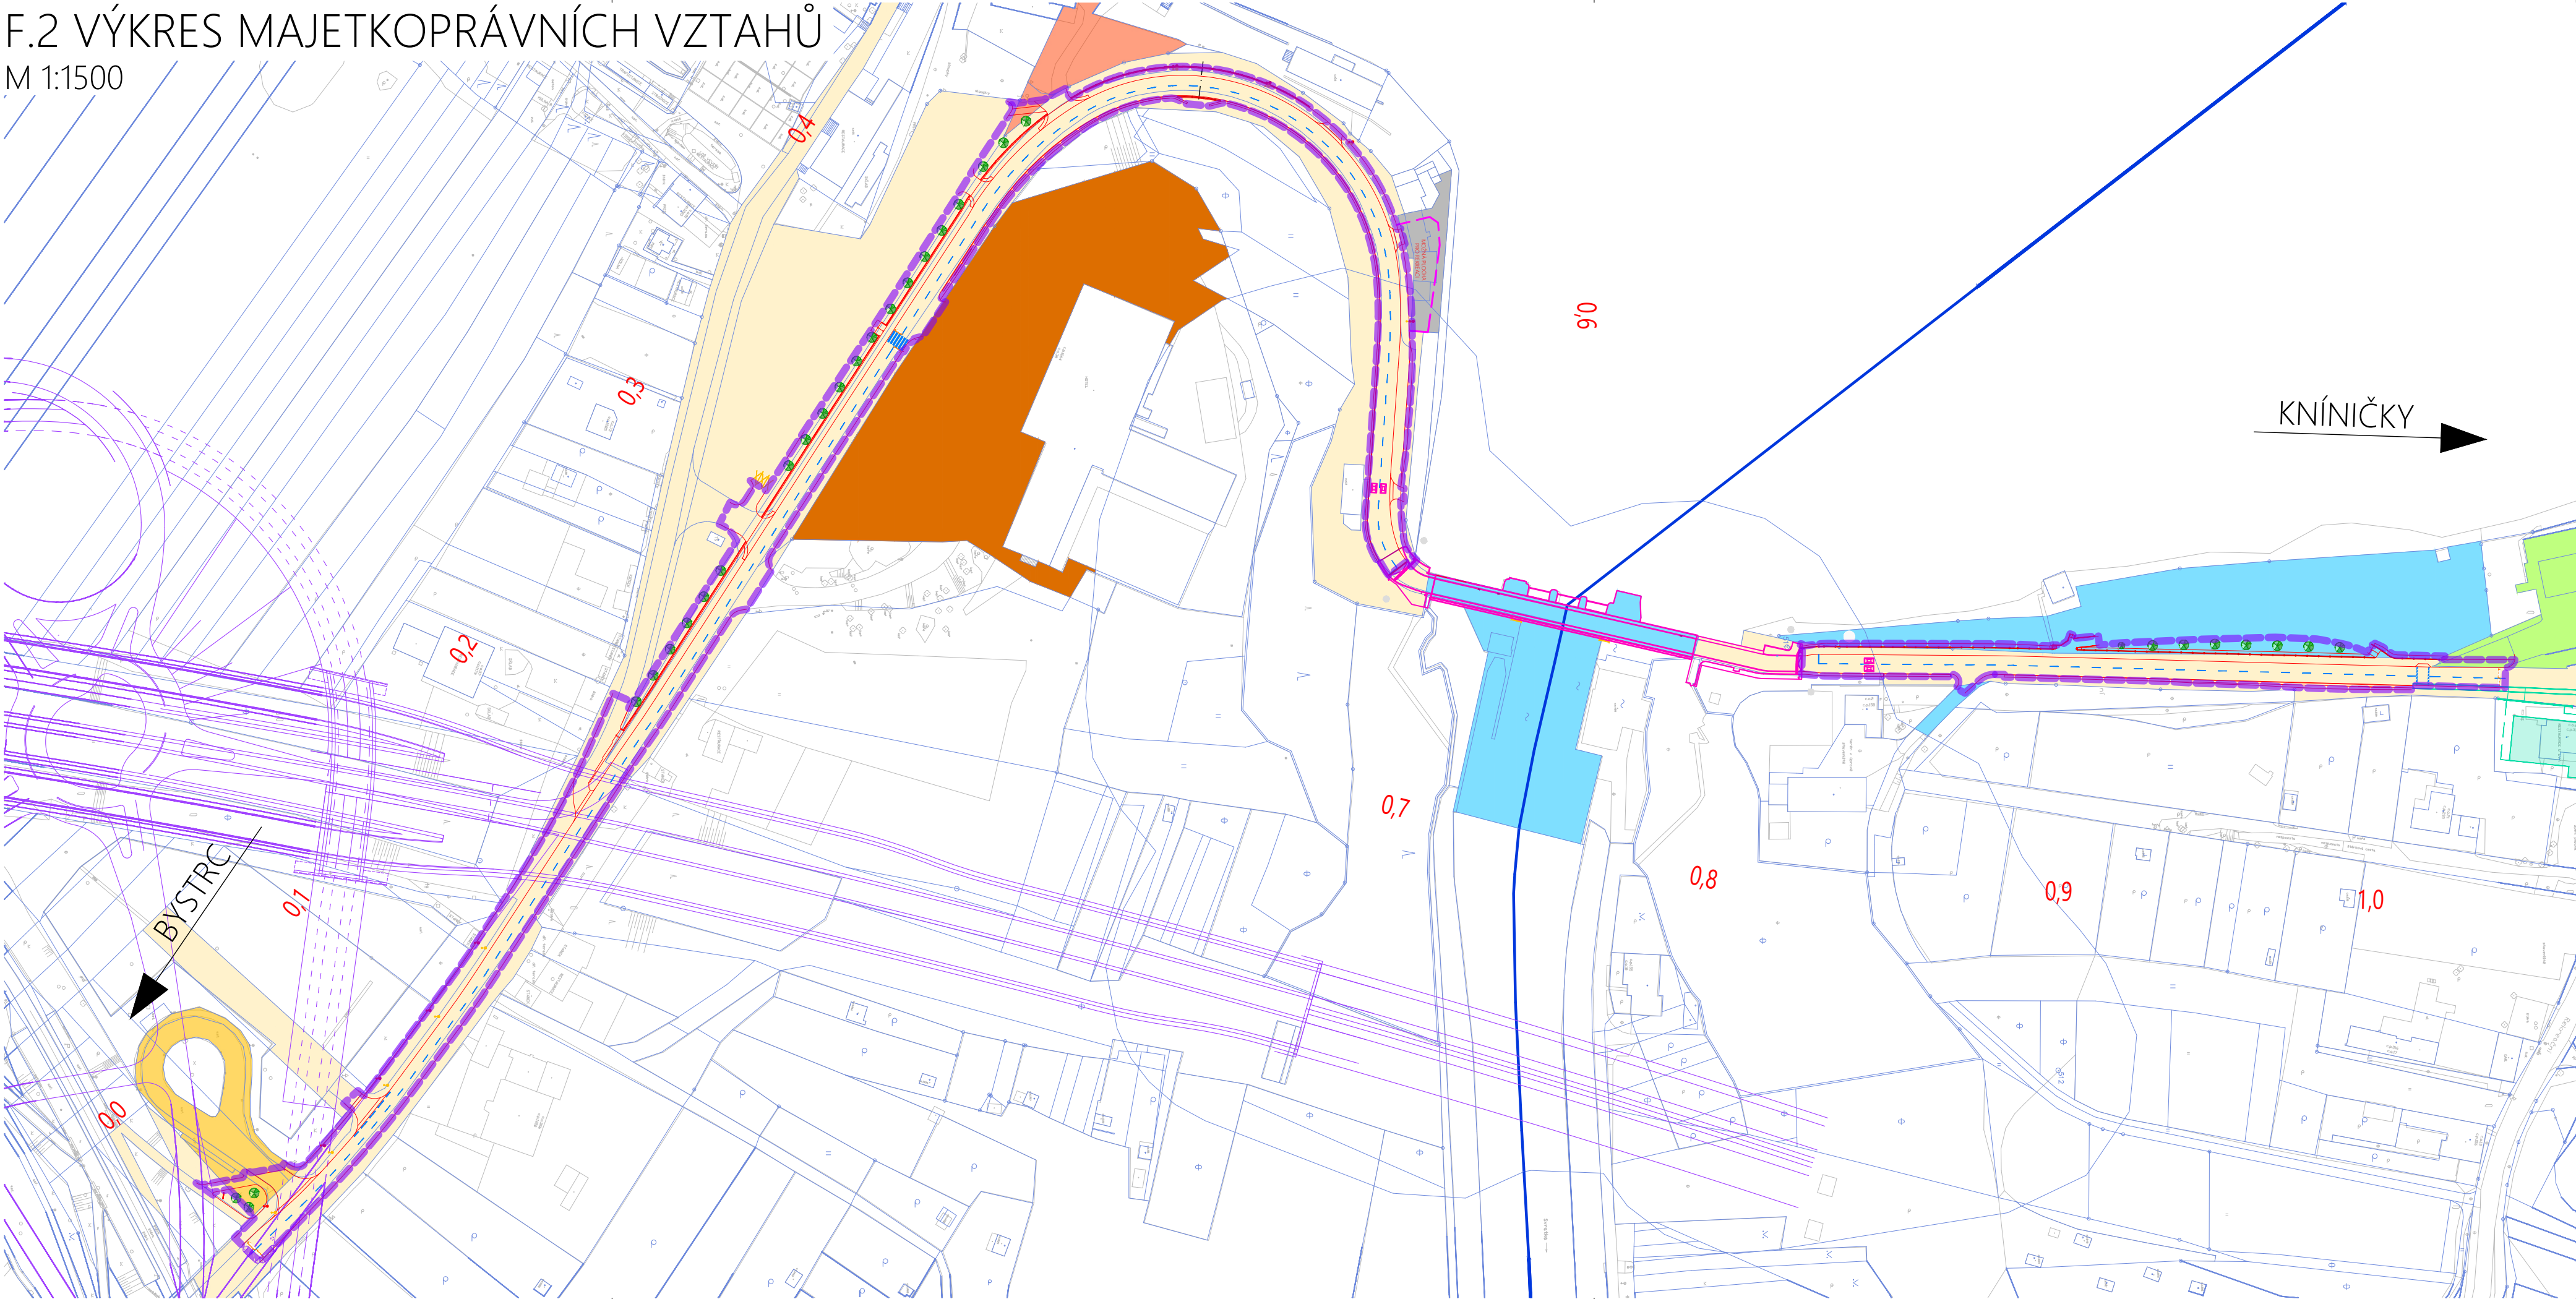


LEGENDA NOVÝCH OBJEKTŮ:

- plánovaná silnice I/73
- Apartmány u Lva
- hrana pozemní komunikace - sdílená zóna na hrázi
- hrana rekonstrukce hráze - sdílená zóna na hrázi
- hrana pozemní komunikace
- palisáda
- zábradlí
- stávající zeď hráze
- osa stávajícího propustku
- demolice
- možná plocha pro rekreaci
- vodorovné dopravní značení
- přechod pro chodce
- místo pro přecházení
- zpomalovací práh
- strom
- posun lampy veřejného osvětlení

LEGENDA OBJEKTŮ:

- vlastník: Statutární město Brno
- vlastník: Česká republika; právo na hospodaření: Povodí Moravy, s.p.
- vlastník: Česká republika; právo na hospodaření: Ministerstvo vnitra
- vlastník: Česká republika; právo na hospodaření: Úřad pro zastupování státu ve věcech majetkových
- vlastník: fyzické subjekty
- vlastník: právnické subjekty
- hranice katastrálního území
- hranice parcel
- vnitřní kresba
- hranice dotčeného území

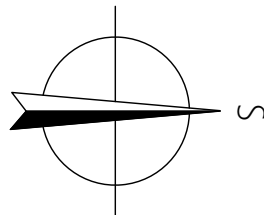

INVESTOR Odbor participace, Magistrát města Brna Husova 3 602 00 Brno		B R N O	
ZHOTOVITEL Fakulta stavební, VUT v Brně Veveří 331/95 602 00 Brno		T FAKULTA Ústav STAVEBNÍ železničních konstrukcí a staveb	
STAVBA Technická studie - Chodník na přehradě		ZODP. PROJEKTANT Ing. Tomáš Říha VYPRACOVAL	
ČÁST F - DOPADY DO ÚZEMNĚ PLÁNOVACÍ DOKUMENTACE		Ing. Martin Kuchár	
NÁZEV VÝKRESU VÝKRES MAJETKOPRÁVNÍCH VZTAHŮ		DATUM 11/2025	ČÍSLO PARÉ
		STUPEŇ TS	
		MĚŘÍTKO Č. VÝKRESU F.2	
		VERZE	