
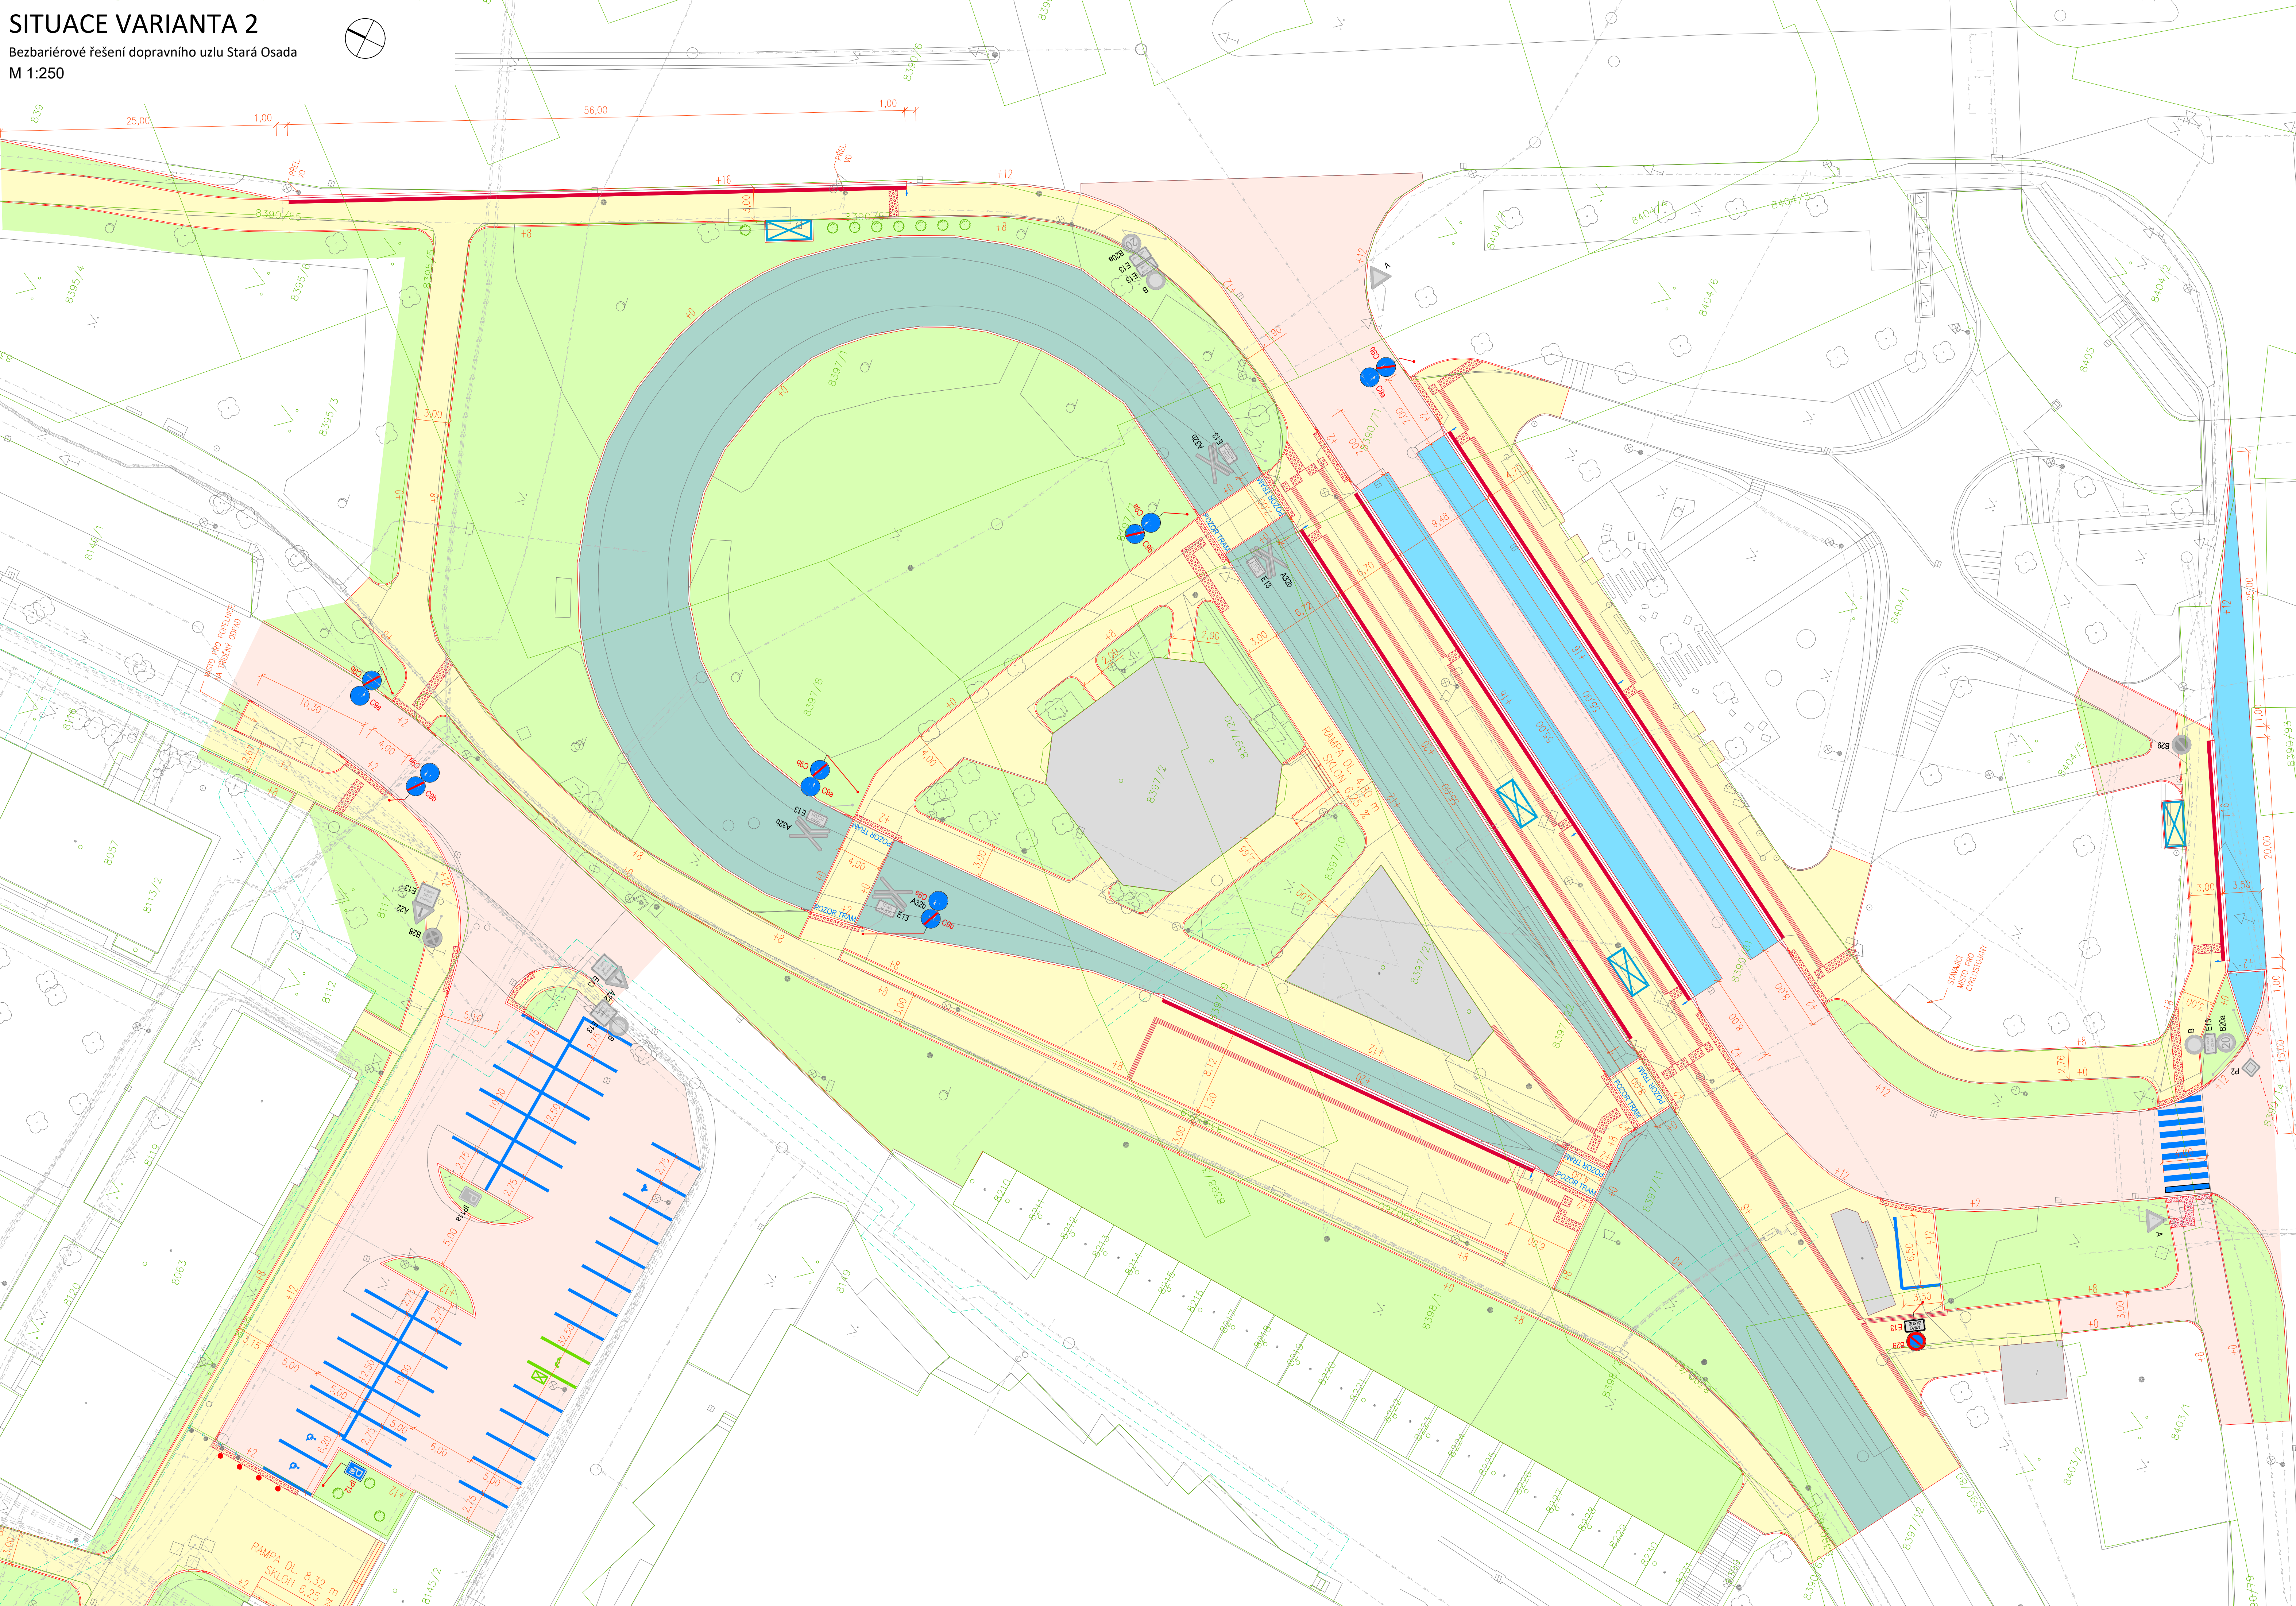


SITUACE VARIANTA 2

Bezbariérové řešení dopravního uzlu Stará Osada

M 1:250

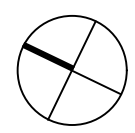

LEGENDA PLOCH:

- ASFALTOVÁ VOZOVKA
- DLAŽEBNÁ VOZOVKA
- SAMOSTATNÝ SJEZD
- DLUHÝ ZPOMALOVAČI PRÁH NÁJEZDOVÁ RAMPA - DLAŽBA
- PARKOVACÍ STÁNČIK-DLAŽBA
- CHODNÍK-DLAŽBA
- HRADIVOÉ ÚPRAVY - RELIEFNI DLAŽBA
- OMĚLA VODICI LINE - RELIEFNI DLAŽBA
- TERÉNNÍ ÚPRAVA
- AUTORAIŠOVÁ ZASTÁVKA
- STÁVAJÍCÍ BUDOVY
- TRAMVAJOVÁ TRAT

LEGENDA ČAR:

- STÁVAJÍCÍ
- POLOHOPE
- PARCELY KATASTRU NEMOVITOSTI
- VĚČNÁ BŘEMENA
- ZAMĚŘENÉ STROMY
- NAVHRHOVÁNE
- NOVÝ STAV
- OSA POZEMNÍ KOMUNIKACE
- NAVHRZENÍ ZELENĚ
- ULIČNÍ VPUST
- ZASTÁVKOVÝ OZNAČNÍK S ELP. (MIMO VÝSTUP, ZASTÁVKY)
- NABÍLEČI STANICE PRO ELEKTROMOBILY
- ZAHRAZOVAČÍ SLOUPEK

LEGENDA INŽENÝRSKÝCH SÍTÍ:

- STÁVAJÍCÍ
- Jednotná kanalizace
- Splávková kanalizace
- Dělová kanalizace
- Vodovod
- Plynovod NTL
- Plynovod STL
- Horkovod nadzemní
- Parovod
- NN kabel
- VN kabel
- Sálkové a optické kabely

LEGENDA DOPRAVNÍHO ZNAČENÍ:

- IP12
- IP12
- IP12
- IP12

- NAVHRHOVÁNE SVĚTLÉ DOPRAVNÍ ZNAČENÍ
- STÁVAJÍCÍ SVĚTLÉ DOPRAVNÍ ZNAČENÍ
- RUŠENÉ STÁVAJÍCÍ SVĚTLÉ DOPRAVNÍ ZNAČENÍ
- NAVHRHOVÁNE VODROVNÉ DOPRAVNÍ ZNAČENÍ

Souřadný systém S-JTSK; výškový systém Bpv

Přehled revizí								
00	07/2023	KONCEPT			KČI	DBo	OSa	
Č.	Datum	Popis			Vypr.	Kontr.	Schv.	
Objednatel					Statutární město Brno Dominikánské nám. 196/1, 602 00 Brno			
<div>B   R   N   O  </div>								
Generální projektant					Mott MacDonald CZ, spol. s r.o. Národní 984/15, 110 00 Praha 1			
<div>M MOTT MACDONALD</div>								
Kraj: Jihomoravský Obec: Brno Katastrální území: Židenice								
Akce					Bezbariérové řešení dopravního uzlu Stará Osada			
Část								
Navrh/vypracoval					Zpracovatel částí			
Hl. inženýr projektu					Mott MacDonald CZ, spol. s r.o.			
Technická kontrola					MOTT MACDONALD			
Schválil					Národní 984/15 110 00 Praha 1 +420 221412800			
Název přílohy					Měřítko		Číslo kopie	
SITUACE VARIANTA 2					1:250			
Stupeň dok.	Číslo směr. obj.	Číslo akce		Číslo přílohy				
TS	5424051149	211386934				C.2.1		