
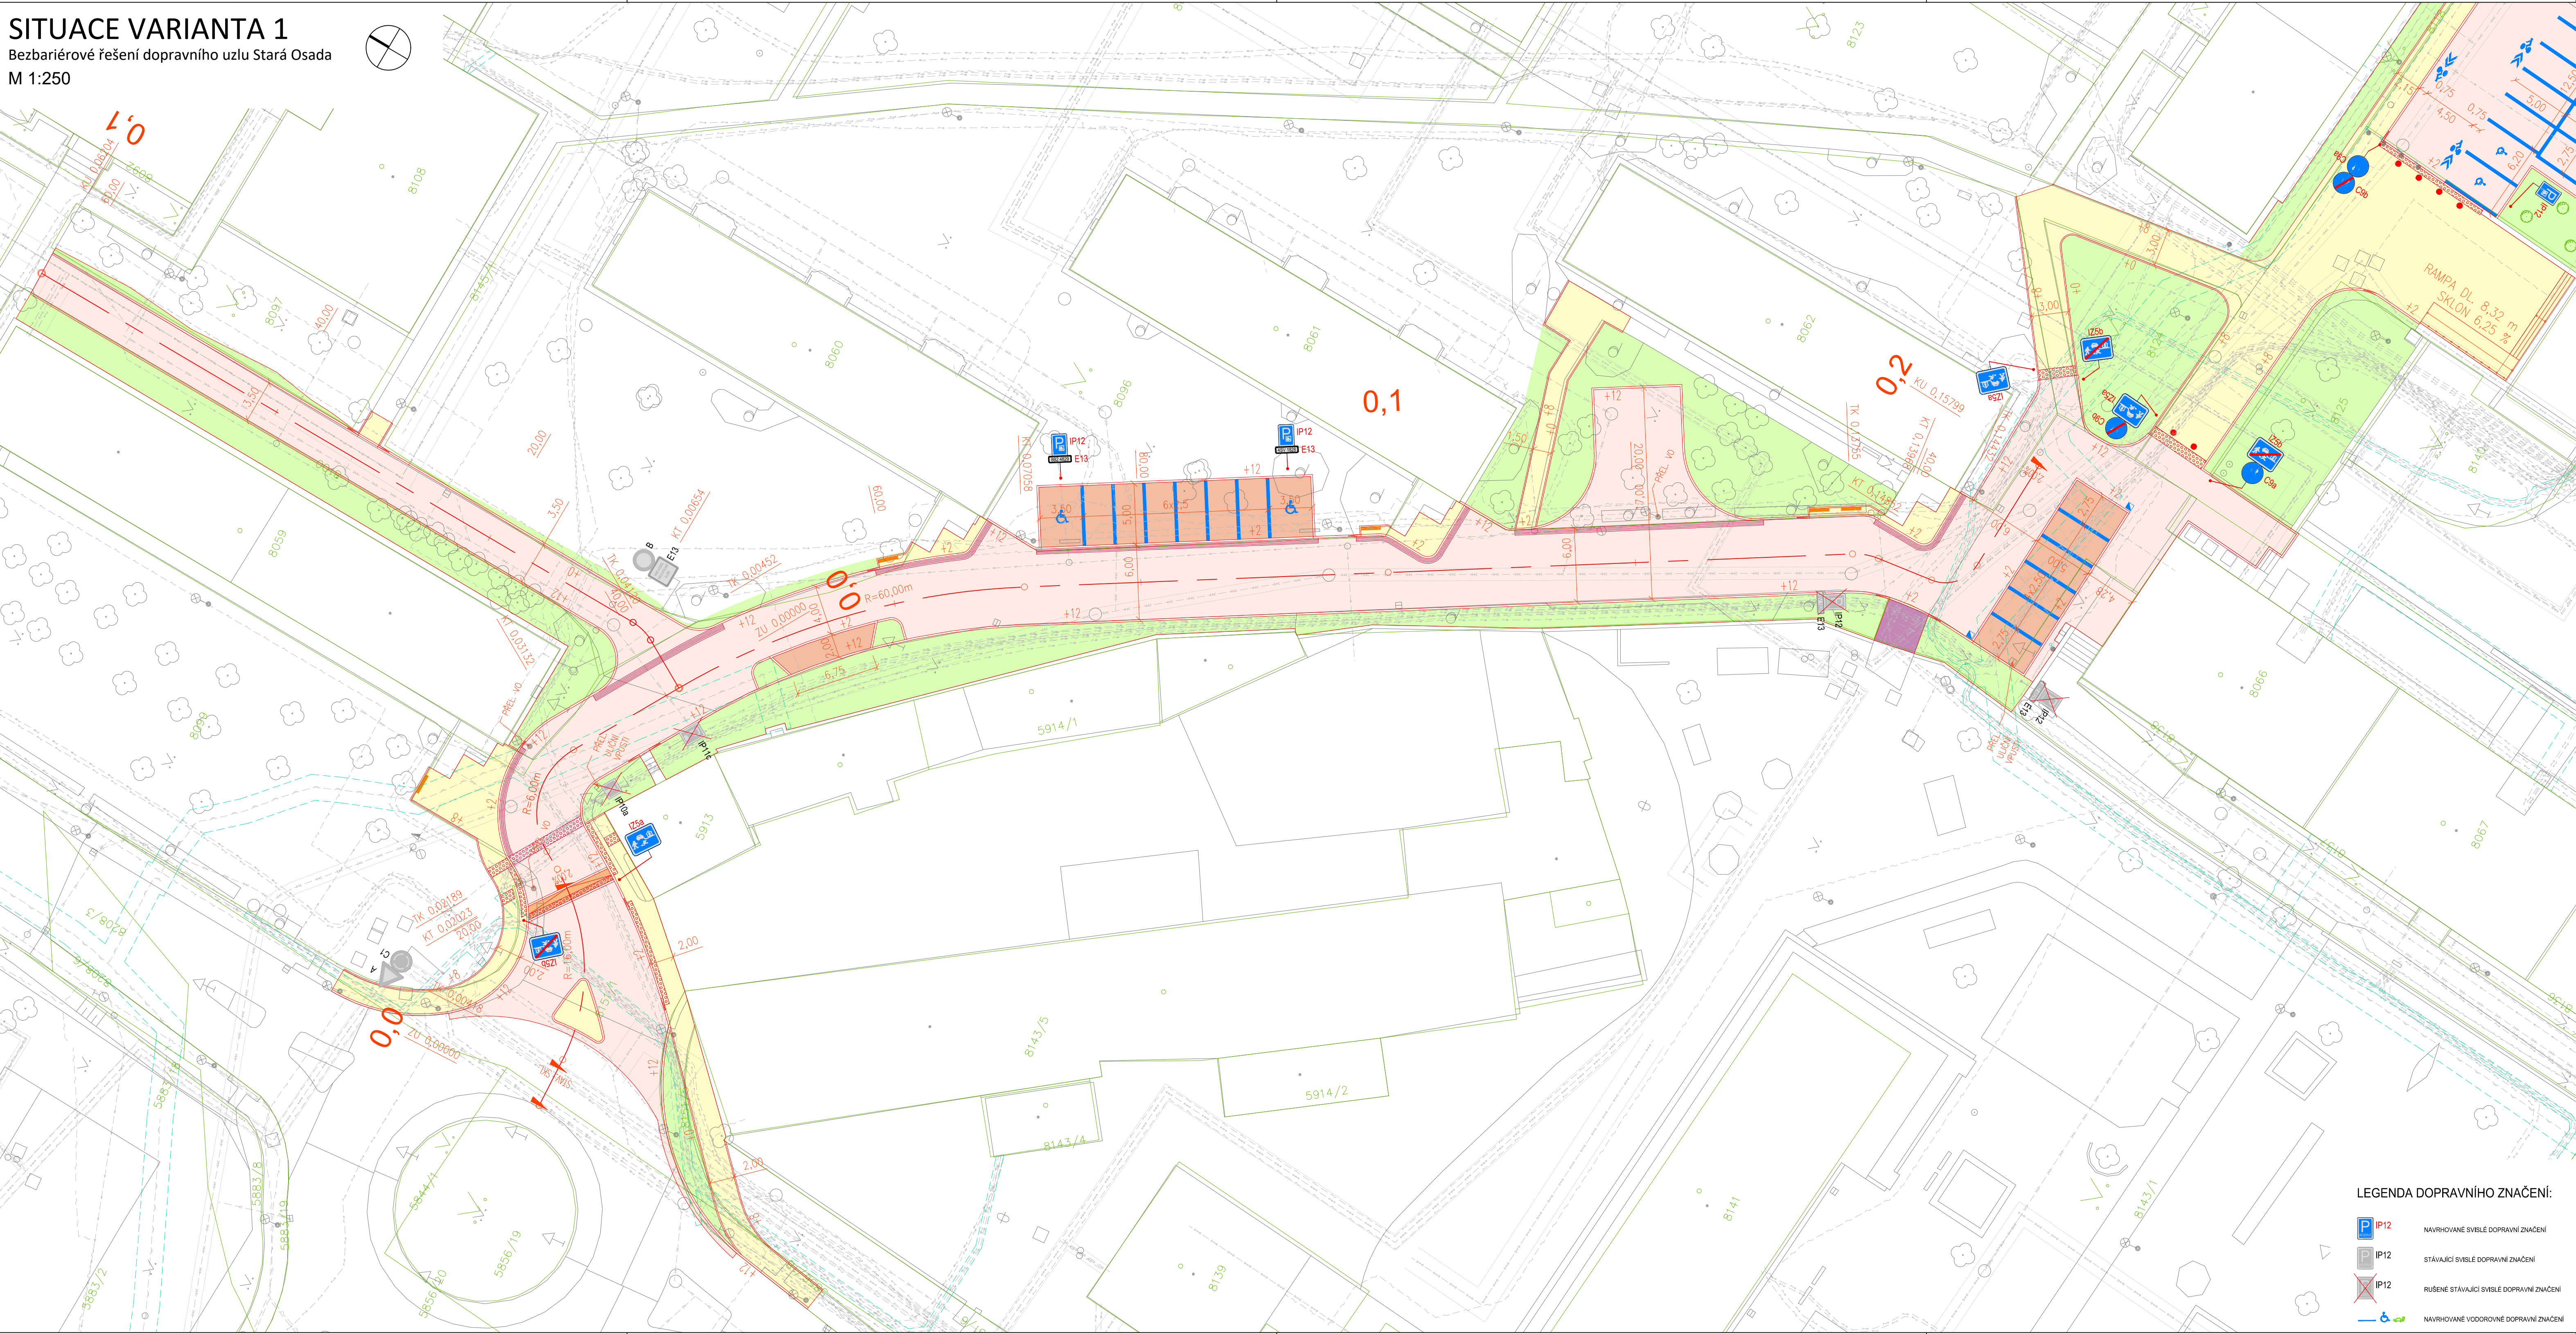


SITUACE VARIANTA 1
Bezbariérové řešení dopravního uzlu Stará Osada
M 1:250

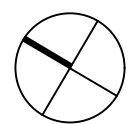

LEGENDA PLOCH:

- ASFALTOVÁ VOZOVKA
- DLAŽEŇNÁ VOZOVKA
- SAMOSTATNÝ SJEZD
- DLOUHÝ ZPOMALOVAČI PRAH NÁJEZDOVÁ RAMPA - DLAŽBA
- PARKOVACÍ STÁNÍ-DLAŽBA
- CHODNÍK-DLAŽBA

- HMATOVÉ ÚPRAVY - RELIEFNI DLAŽBA
- OMÉLA VODICÍ LINE - RELIEFNI DLAŽBA
- TERÉNNÍ ÚPRAVA
- AUTOBUSOVÁ ZASTÁVKA
- STÁVAJÍCÍ BUDOVY
- TRAMVAJOVÁ TRATĚ

LEGENDA ČAR:

- STÁVAJÍCÍ
- POLOHOUPIS
- PARCELY KATASTRU NEMOVITOSTÍ
- VEČNÁ BŘEMENA
- ZAMĚŘENÉ STROMY
- NOVÝ STAV
- OSA POZEMNÍ KOMUNIKACE
- NAVRŽENÁ ZELEN
- UJČNÍ VPRUŠT
- ZASTÁVKOVÝ OZNAČNÍK S ELP. (MMO VÝSTUP: ZASTÁVKY)
- NABÍJEČI STANICE PRO ELEKTROMOBILY
- ZAHRAZOVACÍ SLOUPEK

LEGENDA INŽENÝRSKÝCH SÍTÍ:

- STÁVAJÍCÍ
- Jednotná kanalizace
- Spátková kanalizace
- Dešťová kanalizace
- Vodovod
- Plynovod NTL
- Plynovod STL
- Horkovod nadzemní
- Parovod
- NN kabel
- VN kabel
- Sdružovací a optické kabely

LEGENDA DOPRAVNÍHO ZNAČENÍ:

- IP12 NAVRHOVANE SVISLE DOPRAVNÍ ZNAČENÍ
- IP12 STÁVAJÍCÍ SVISLE DOPRAVNÍ ZNAČENÍ
- IP12 RUŠENÉ STÁVAJÍCÍ SVISLE DOPRAVNÍ ZNAČENÍ
- NAVHRHOVANE VODOROVNE DOPRAVNÍ ZNAČENÍ

Souřadný systém S-JTSK; výškový systém Bpv

Přehled revizí					
00	07/2023	KONCEPT	KČI	DBo	OSa
Č.	Datum	Popis	Vypr.	Kontr.	Schv.
Objednatel					
<div>B R N O</div>			Statutární město Brno Dominikánské nám. 196/1, 602 00 Brno		
Generální projektant					
<div>M M MOTT MACDONALD</div>			Mott MacDonald CZ, spol. s r.o. Národní 984/15, 110 00 Praha 1		
Kraj: Jihomoravský Obec: Brno Katastrální území: Židenice					
Akce					
Bezbariérové řešení dopravního uzlu Stará Osada					
Část					
Navrhl/vypracoval			Ing. Kristýna Čichová		
Hl. inženýr projektu			Ing. Dářiš Boljšik		
Technická kontrola			Ing. Jan Dibdák		
Schválil			Ing. Ondřej Šanica		
Název přílohy			SITUACE VARIANTA 1		
Stupeň dok.			TS		
Číslo smř. obj.			5424051149		
Číslo akce			211386934		
Číslo přílohy			C.1.2		