


PŮDORYS 1.NP - BOURACÍ PRÁCE
1:50

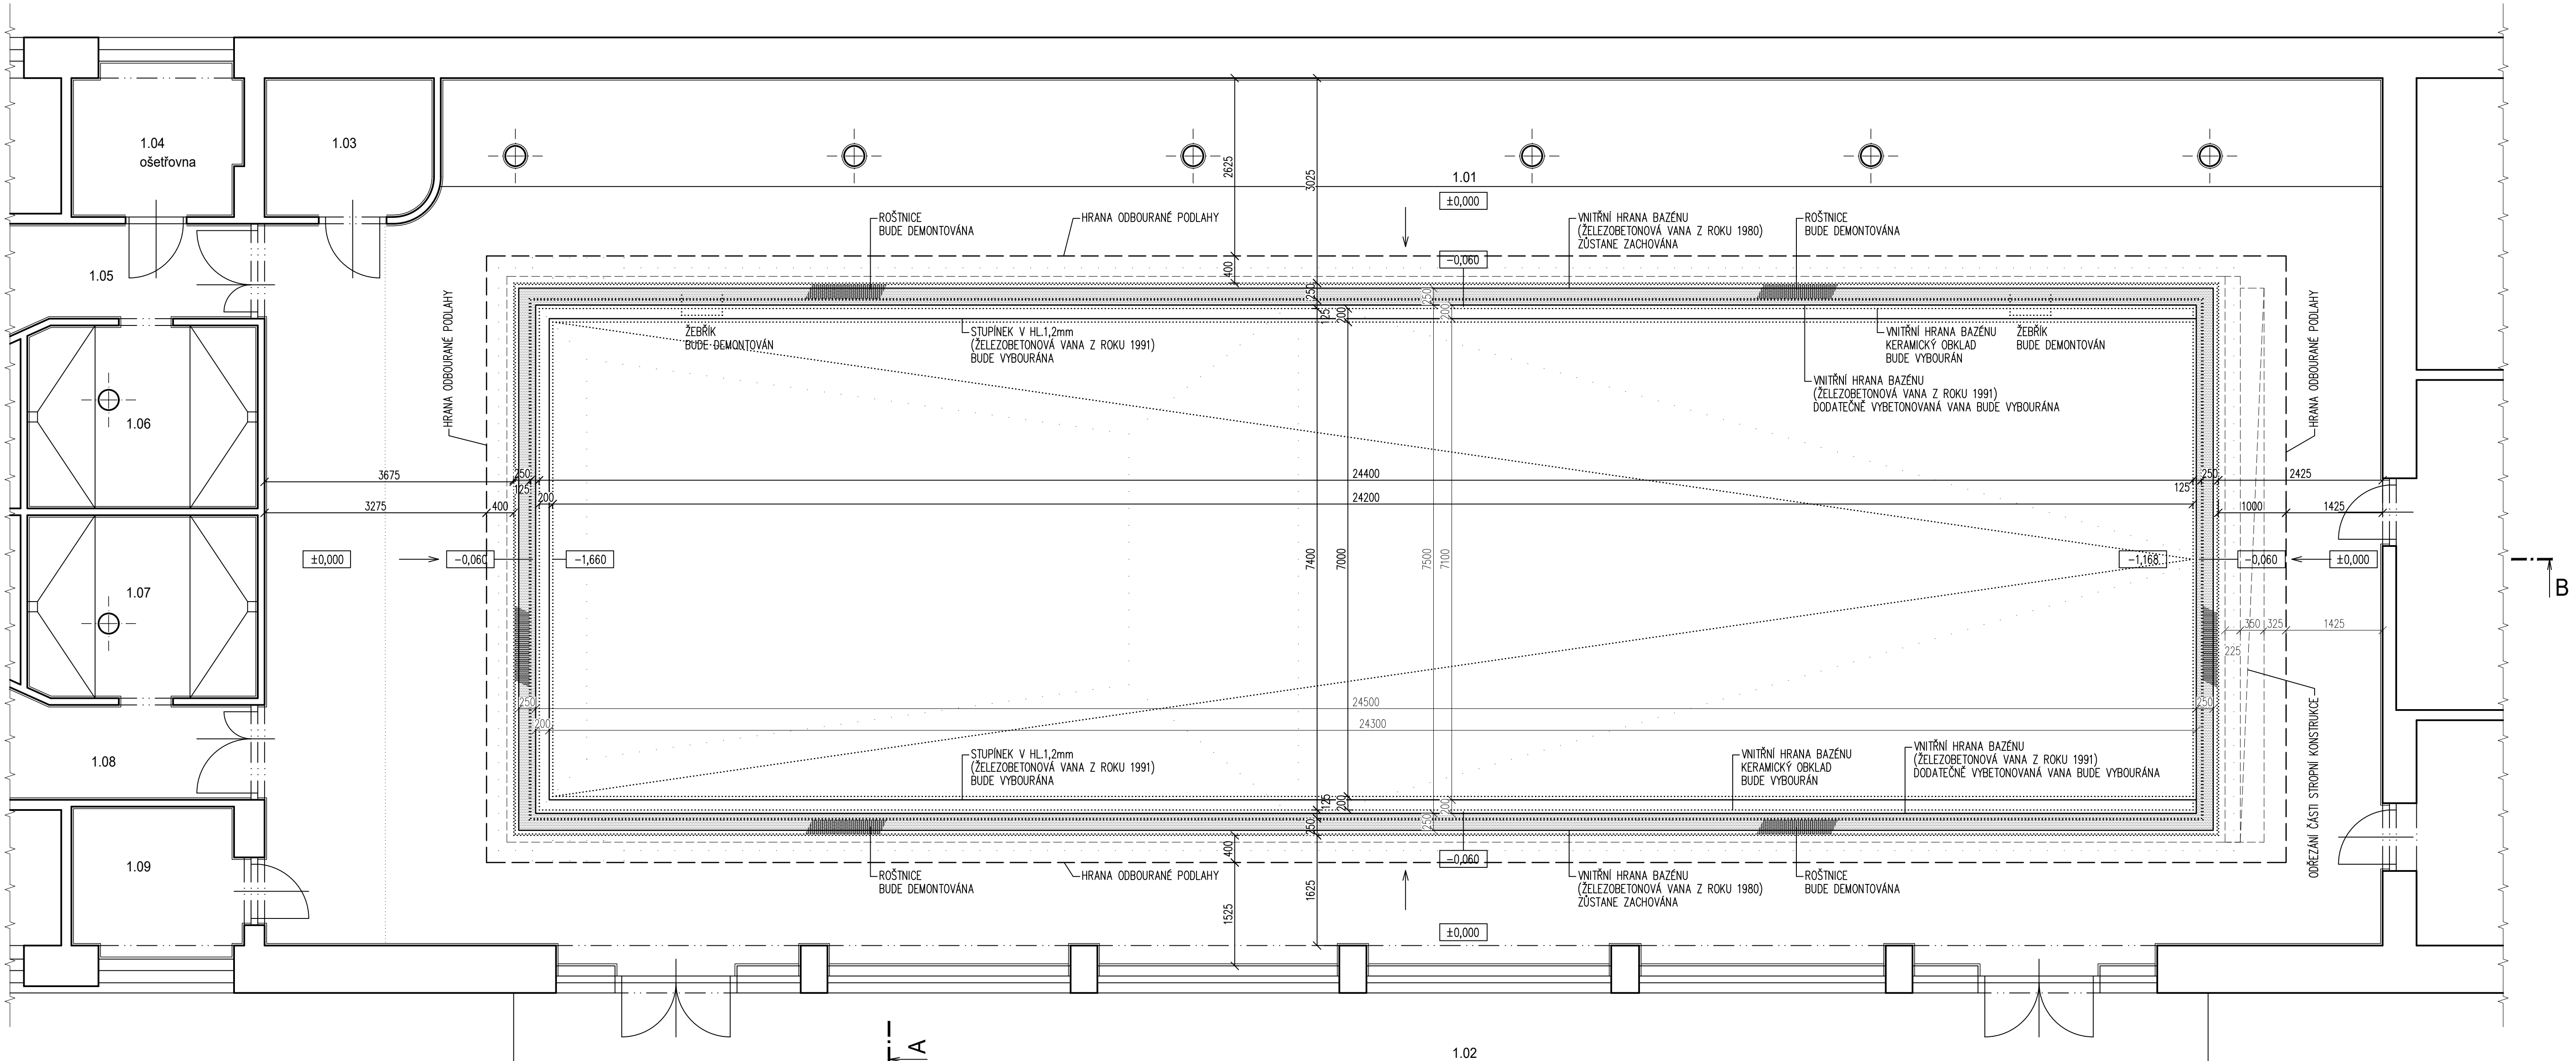

LEGENDA MÍSTNOSTÍ

ČÍSLO MÍSTNOSTI	ÚČEL MÍSTNOSTI	PLOCHA m²	PODLAHA	OPRAVA POVRCHU	POZNÁMKA
1.01	BAZÉNOVÁ HALA	402,120	KERAMICKÁ DLAŽBA	VCOŠ, KO(3000)	
1.02	TERASA	148,040	TERACO	-	
1.03	WC INVALIDE	5,050	KERAMICKÁ DLAŽBA	VCOŠ, KO(2000)	
1.04	OŠETŘOVNA	5,620	KERAMICKÁ DLAŽBA	VCOŠ, KO(2000)	
1.05	CHODBA - ŠATNA ŽENY	8,880	KERAMICKÁ DLAŽBA	VCOŠ, KO(2000)	
1.06	SPRCHY ŽENY	9,160	KERAMICKÁ DLAŽBA	VCOŠ, KO(2000)	
1.07	SPRCHY MUŽI	9,160	KERAMICKÁ DLAŽBA	VCOŠ, KO(2000)	
1.08	CHODBA - ŠATNA MUŽI	8,880	KERAMICKÁ DLAŽBA	VCOŠ, KO(2000)	
1.09	PLAVČÍKÁRNA	5,620	KERAMICKÁ DLAŽBA	VCOŠ, KO(2000)	


VCOŠ...VÁPENOCEMENTOVÁ OMÍTKA ŠTUKOVÁ
KO...KERAMICKÝ OKLAD, KS...KERAMICKÝ SOKLIK, KD...KERAMICKÁ DLAŽBA

LEGENDA HMOT

	STÁVAJÍCÍ KONSTRUKCE
	BOURANÉ NOSNÉ KONSTRUKCE
	BOURANÉ KONSTRUKCE, DEMONTÁŽ VYBAVENÍ

POZNÁMKY

- ODBOURÁNO BUDE ČÁST STÁVAJÍCÍ PODLAHY KOLEM BAZÉNU - BAZÉNOVÝ OCHOZ
- ODSOBRANÉNO BUDE STÁVAJÍCÍ ŽELEZOBETONOVÉ TĚLESO STÁVAJÍCÍHO BAZÉNU, KTERÉ BYLO REALIZOVÁNO V ROKU 1991 DO PŮVODNÍHO BAZÉNOVÉHO TĚLESA. TĚLESO STÁVAJÍCÍHO BAZÉNU BUDE ODŘEZÁVÁNO POSTUPNĚ TAK, ABY NEBYLA NARUŠENA ŽELEZOBETONOVÁ KONSTRUKCE PŮVODNÍHO BAZÉNU ANI STROPNÍ KONSTRUKCE, KTERÁ JE NA PŮVODNÍM TĚLESE ULOŽENA. DÁLÉ BUDOU ODSOBRANĚNY KONSTRUKCE, KTERÉ JSOU V KOLIZI S NOVÝM NEREZOVM BAZÉNEM NEBO ZÁKLADOVÝM KONSTRUKCÍ - BUDE ODSOBRANĚNA STĚNA PŮVODNÍHO BAZÉNU, BUDE ODŘEZÁNA ČÁST STROPNÍ KONSTRUKCE - VIZ. ŘEZ B-B (PRÁVÁ ČÁST) - HLoubKA BAZÉNU 1,1m.
- STÁVAJÍCÍ ROŠTNICE, ŽEBŘÍKY, MADLA, STARTOVNÍ BLOKY, OBRÁTKOVÉ STĚNY, UKAZATELE ZNAKOVÉ OBRÁTKY, LANO PRO ZACHYCENÍ CHYBNÉHO STARTU, DĚLIČI LANA BUDOU ZDEMONTOVÁNY
- PŘI PROVÁDĚCÍCH PRACÍCH JE NUTNÉ DODRŽOVAT ZÁSADY BEZPEČNOSTI A OCHRANY ZDRAVÍ PŘI PRÁCI !

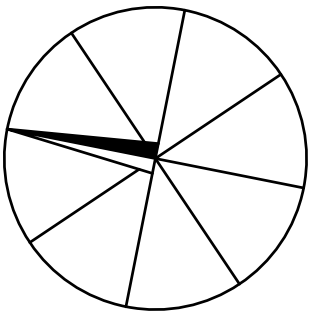

±0 ≅ PODLAHA V 1.NP

DOKUMENTACE JE DŮLEŽITÝM MAJETKEM FIRMY HUTNÍ PROJEKT Frydek-Místek a.s. A NESMÍ BÝT POUŽITA BEZ JEJÍHO VĚDOMÍ.

a)				
OZN.	ZMĚNA	DATUM	PROVEDL	KONTROLA
VYPRACOVAL	LENKA KOŘÍNKOVÁ			
PROJEKTANT	LENKA KOŘÍNKOVÁ			
SCHVÁLIL	ING. MICHAL ONDROUŠEK			
KONTROLOVAL	ING. ROMAN SLUNEČKO			
INVESTOR	STAREZ-SPORT, a.s.			
MÍSTO STAVBY	Brno - město, 602 00, Ponávka 808/3a			
STAVBA	REKONSTRUKCE BAZÉNOVÉ VANY V OBJEKTU KRYTÉHO PLAVECKÉHO BAZÉNU PONÁVKA			
SO01 BAZÉN				
ARCHITEKTONICKO STAVEBNÍ ŘEŠENÍ				
PŮDORYS 1.NP - BOURACÍ PRÁCE				
		DATUM	09/2023	
		ÚČEL	PROVÁDĚNÍ	
		STAVBY		
		Č. ZAK.	11364-003-000	
		ARCHIVNÍ ČÍSLO	HP4-2-101422	
		LISTŮ	1	POČET A4 10
		MĚŘÍTKO	1:50	PORÁDOVÉ Č.
				06