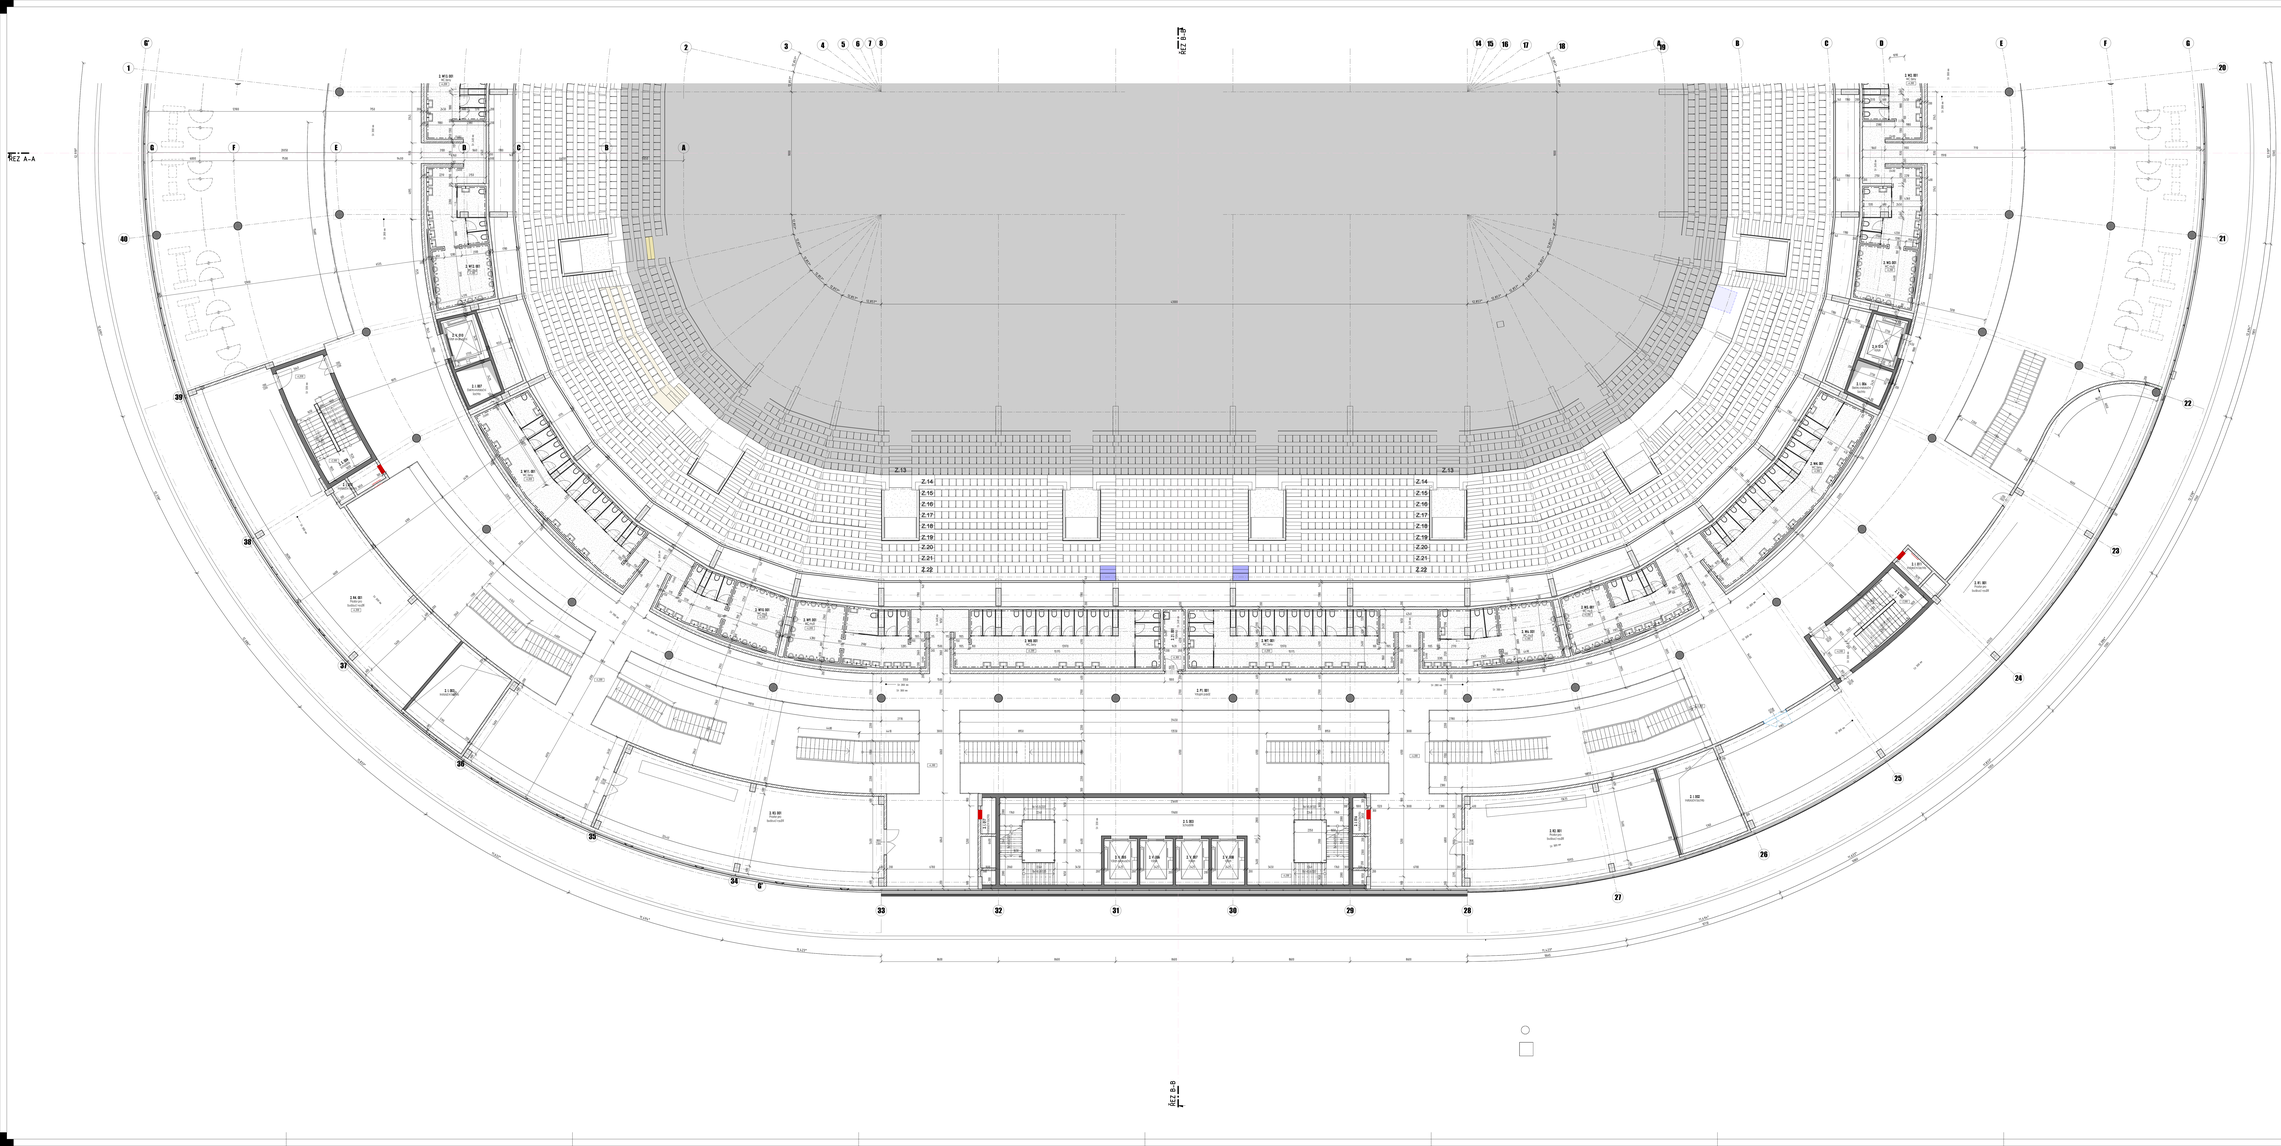
ŘEZ A-A
ŘEZ B-B
ŘEZ A-A
1 M1.001 HALA
1 M1.002 HALA
1 M1.003 HALA
1 M1.004 HALA
1 M1.005 HALA
1 M1.006 HALA
1 M1.007 HALA
1 M1.008 HALA
1 M1.009 HALA
1 M1.010 HALA
1 M1.011 HALA
1 M1.012 HALA
1 M1.013 HALA
1