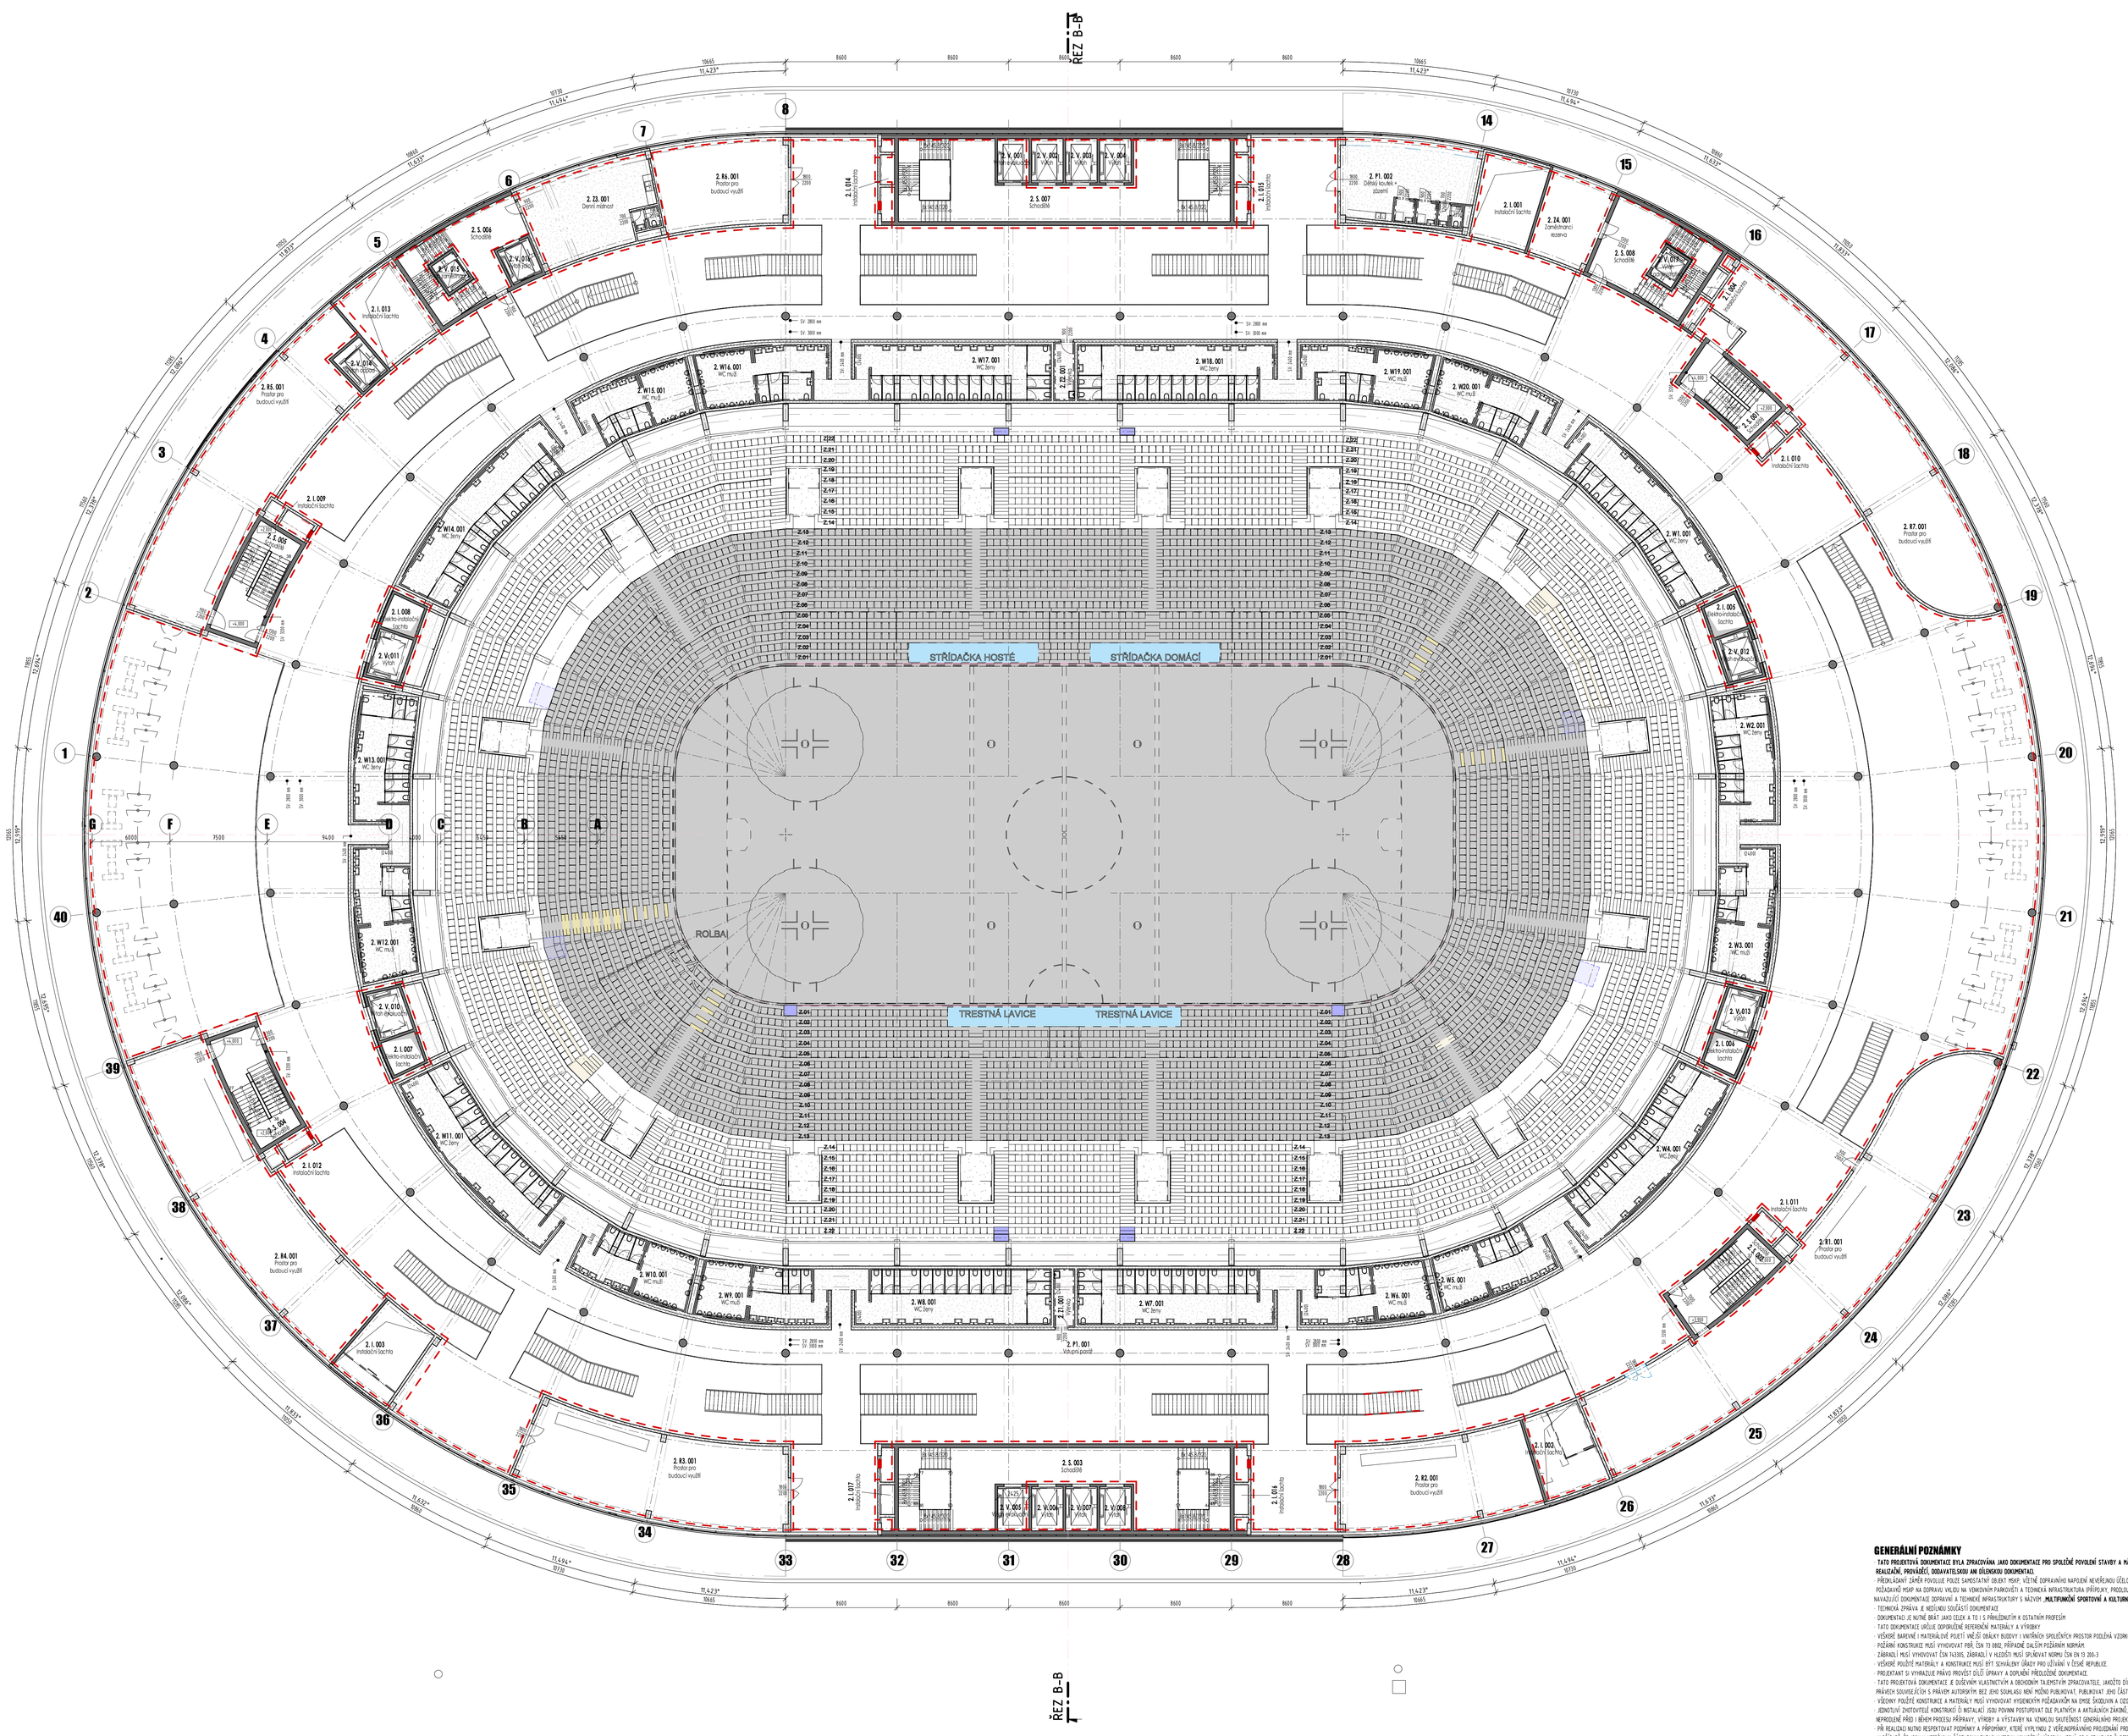
ŘEZ B-B
ŘEZ A-A
ŘEZ A-A
STŘÍDAČKA HOSTÉ
STŘÍDAČKA DOMÁCÍ
TRESTNÁ LAVICE
TRESTNÁ LAVICE
ROLBA
2. R4.001 Prostor pro budoucí využití
2. S.004 Schodiště
2. V.010 Výtah evakuační
2. V.011 Výtah evakuační
2. S.001 Schodiště
2. V.001 Výtah
2. V.002 Výtah
2. V.003 Výtah
2. V.004 Výtah
2. S.005 Schodiště
2. S.006 Schodiště
2. S.007 Schodiště
2. S.008 Schodiště
2. I.001 Instalační šachta
2. I.002 Instalační šachta
2. I.003 Instalační šachta
2. I.004 Instalační šachta
2. I.005 Instalační šachta
2. I.006 Instalační šachta
2. I.007 Instalační šachta
2. I.008 Instalační šachta
2. I.009 Instalační šachta
2. I.010 Instalační šachta
2. I.011 Instalační šachta
2. I.012 Instalační šachta
2. I.013 Instalační šachta
2. W14.001 WC muži
2. W15.001 WC muži
2. W16.001 WC muži
2. W17.001 WC ženy
2. W18.001 WC ženy
2. W19.001 WC muži
2. W20.001 WC muži
2. V.005 Výtah
2. V.006 Výtah
2. V.007 Výtah
2. V.008 Výtah
2. V.009 Výtah
2. R3.001 Prostor pro budoucí využití
2. R5.001 Prostor pro budoucí využití
2. R6.001 Prostor pro budoucí využití
2. R7.001 Prostor pro budoucí využití
