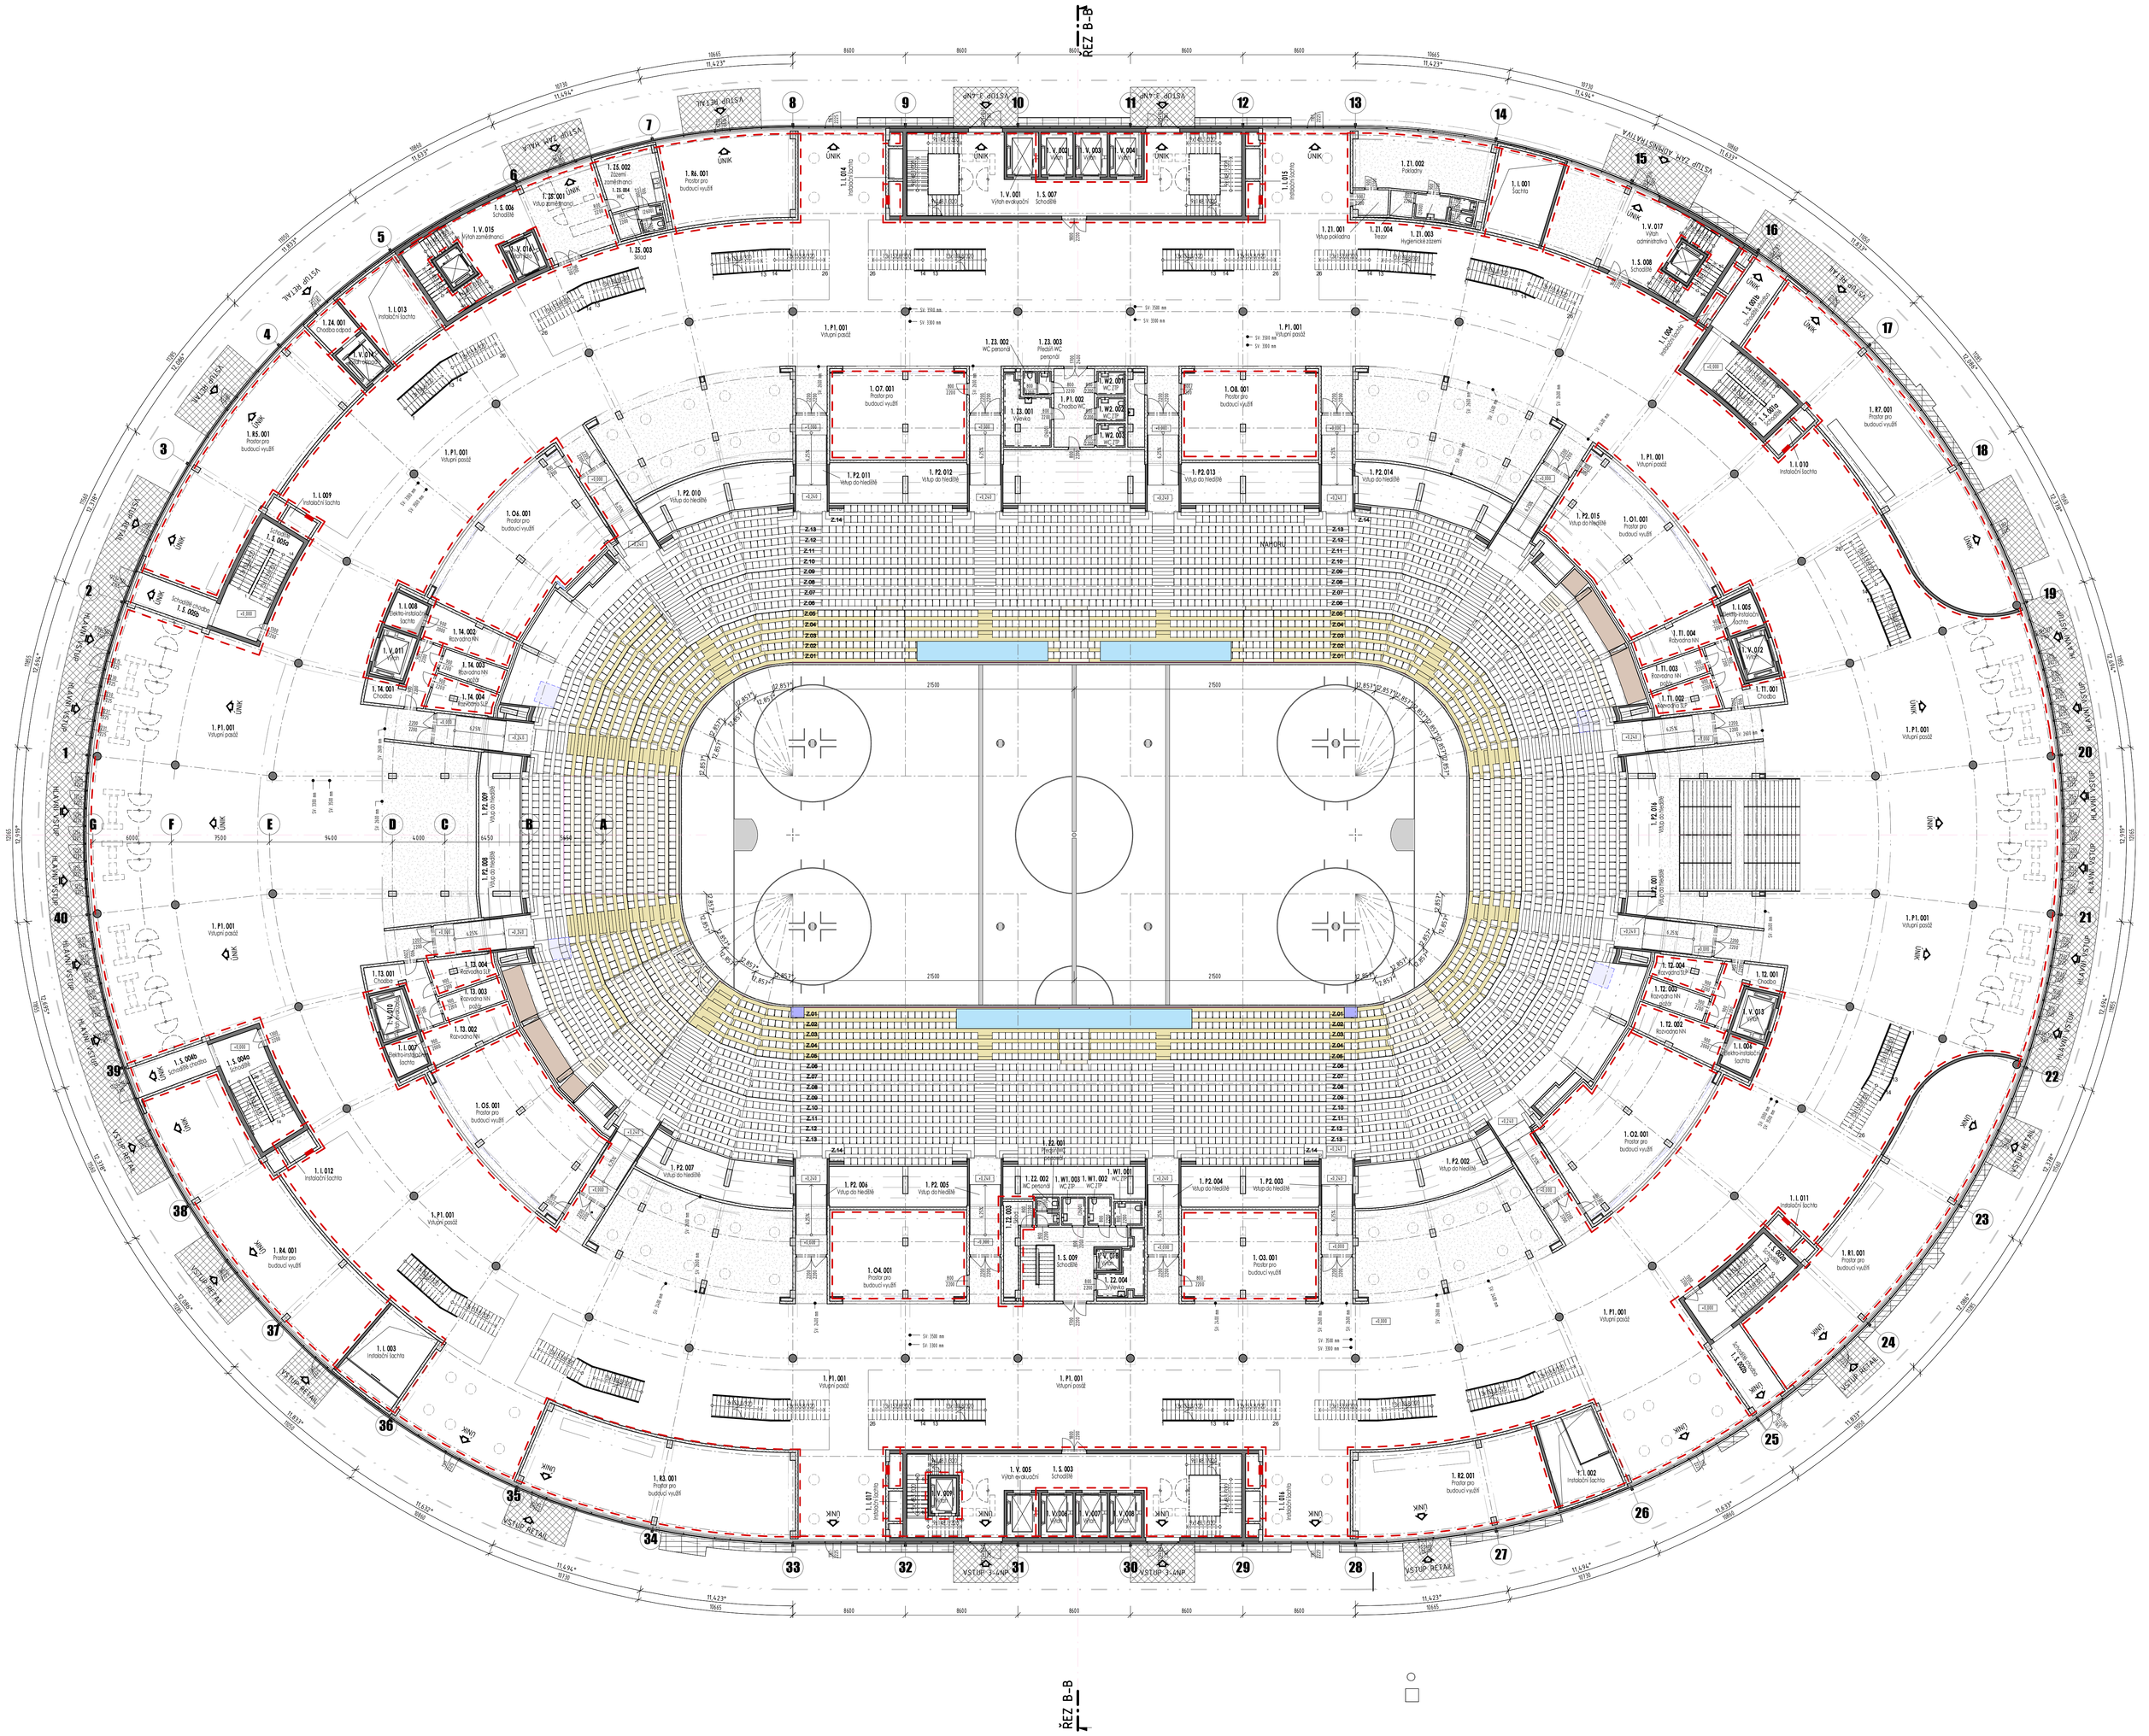


## LEGENDA MÍSTNOSTÍ 1NP

| Číslo místnosti Podlaží | Oddělení | Číslo | Podlaží | Název místnosti | Plocha [m²] | Podlaha Povrch | Stěna Povrch | Strop Povrch |
|---|---|---|---|---|---|---|---|---|
| 1 | 0 | 001 | 1NP | Šatna | 31,69 | Beroplský nátěr | A | A |
| 1 | 0 | 002 | 1NP | Instalační šachta | 31,69 | Beroplský nátěr | A | A |
| 1 | 0 | 003 | 1NP | Instalační šachta | 31,59 | Beroplský nátěr | A | A |
| 1 | 0 | 004 | 1NP | Instalační šachta | 4,28 | Beroplský nátěr | A | A |
| 1 | 0 | 005 | 1NP | Elektro-instalační šachta | 4,83 | Antivirotová PVC | A | A |
| 1 | 0 | 006 | 1NP | Elektro-instalační šachta | 4,83 | Antivirotová PVC | A | A |
| 1 | 0 | 007 | 1NP | Elektro-instalační šachta | 4,83 | Antivirotová PVC | A | A |
| 1 | 0 | 008 | 1NP | Elektro-instalační šachta | 4,83 | Antivirotová PVC | A | A |
| 1 | 0 | 009 | 1NP | Instalační šachta | 3,61 | Beroplský nátěr | A | A |
| 1 | 0 | 010 | 1NP | Instalační šachta | 5,74 | Beroplský nátěr | A | A |
| 1 | 0 | 011 | 1NP | Instalační šachta | 5,74 | Beroplský nátěr | A | A |
| 1 | 0 | 012 | 1NP | Instalační šachta | 5,74 | Beroplský nátěr | A | A |
| 1 | 0 | 013 | 1NP | Instalační šachta | 34,75 | Beroplský nátěr | A | A |
| 1 | 0 | 014 | 1NP | Instalační šachta | 4,92 | Beroplský nátěr | A | A |
| 1 | 0 | 015 | 1NP | Instalační šachta | 4,92 | Beroplský nátěr | A | A |
| 1 | 0 | 016 | 1NP | Instalační šachta | 4,92 | Beroplský nátěr | A | A |
| 1 | 0 | 017 | 1NP | Instalační šachta | 4,92 | Beroplský nátěr | A | A |
| 1 | 01 | 001 | 1NP | Prostor pro budoucí využití | 180,26 | V rámci fitnes | A/B | A |
| 1 | 02 | 001 | 1NP | Prostor pro budoucí využití | 93,45 | V rámci fitnes | A/B | A |
| 1 | 03 | 001 | 1NP | Prostor pro budoucí využití | 72,01 | V rámci fitnes | A/B | A |
| 1 | 04 | 001 | 1NP | Prostor pro budoucí využití | 72,01 | V rámci fitnes | A/B | A |
| 1 | 05 | 001 | 1NP | Prostor pro budoucí využití | 180,59 | V rámci fitnes | A/B | A |
| 1 | 06 | 001 | 1NP | Prostor pro budoucí využití | 93,45 | V rámci fitnes | A/B | A |
| 1 | 07 | 001 | 1NP | Prostor pro budoucí využití | 72,01 | V rámci fitnes | A/B | A |
| 1 | 08 | 001 | 1NP | Prostor pro budoucí využití | 72,01 | V rámci fitnes | A/B | A |
| 1 | 09 | 001 | 1NP | Prostor pro budoucí využití | 180,59 | V rámci fitnes | A/B | A |
| 1 | P1 | 001 | 1NP | Vstupní zástěl | 160,54 | Broušený sm. potěr | A | A/D |
| 1 | P1 | 002 | 1NP | Chodba WC | 19,60 | Keramická dlažba | B | D |
| 1 | P2 | 001 | 1NP | Výtah do tlaků04 | 19,11 | Broušený sm. potěr | A | D |
| 1 | P2 | 002 | 1NP | Výtah do tlaků04 | 13,19 | Broušený sm. potěr | A | D |
| 1 | P2 | 003 | 1NP | Výtah do tlaků04 | 17,19 | Broušený sm. potěr | A | D |
| 1 | P2 | 004 | 1NP | Výtah do tlaků04 | 17,19 | Broušený sm. potěr | A | D |
| 1 | P2 | 005 | 1NP | Výtah do tlaků04 | 17,19 | Broušený sm. potěr | A | D |
| 1 | P2 | 006 | 1NP | Výtah do tlaků04 | 17,19 | Broušený sm. potěr | A | D |
| 1 | P2 | 007 | 1NP | Výtah do tlaků04 | 13,19 | Broušený sm. potěr | A | D |
| 1 | P2 | 008 | 1NP | Výtah do tlaků04 | 19,11 | Broušený sm. potěr | A | D |
| 1 | P2 | 009 | 1NP | Výtah do tlaků04 | 19,11 | Broušený sm. potěr | A | D |
| 1 | P2 | 010 | 1NP | Výtah do tlaků04 | 13,19 | Broušený sm. potěr | A | D |
| 1 | P2 | 011 | 1NP | Výtah do tlaků04 | 17,84 | Broušený sm. potěr | A | D |
| 1 | P2 | 012 | 1NP | Výtah do tlaků04 | 17,84 | Broušený sm. potěr | A | D |
| 1 | P2 | 013 | 1NP | Výtah do tlaků04 | 17,84 | Broušený sm. potěr | A | D |
| 1 | P2 | 014 | 1NP | Výtah do tlaků04 | 17,84 | Broušený sm. potěr | A | D |
| 1 | P2 | 015 | 1NP | Výtah do tlaků04 | 13,19 | Broušený sm. potěr | A | D |
| 1 | P2 | 016 | 1NP | Výtah do tlaků04 | 19,11 | Broušený sm. potěr | A | D |
| 1 | R1 | 001 | 1NP | Prostor pro budoucí využití | 190,26 | V rámci fitnes | A/B | C |
| 1 | R2 | 001 | 1NP | Prostor pro budoucí využití | 102,86 | V rámci fitnes | A/B | C |
| 1 | R3 | 001 | 1NP | Prostor pro budoucí využití | 94,58 | V rámci fitnes | A/B | C |
| 1 | R4 | 001 | 1NP | Prostor pro budoucí využití | 160,96 | V rámci fitnes | A/B | C |
| 1 | R5 | 001 | 1NP | Prostor pro budoucí využití | 94,98 | V rámci fitnes | A/B | C |
| 1 | R6 | 001 | 1NP | Prostor pro budoucí využití | 69,19 | V rámci fitnes | A/B | C |
| 1 | R7 | 001 | 1NP | Prostor pro budoucí využití | 180,95 | V rámci fitnes | A/B | C |
| 1 | S | 001a | 1NP | Schodiště | 30,56 | Broušený sm. potěr | A | E |
| 1 | S | 001b | 1NP | Schodiště zhaba | 18,31 | Broušený sm. potěr | A | E |
| 1 | S | 002a | 1NP | Schodiště | 30,56 | Broušený sm. potěr | A | E |
| 1 | S | 002b | 1NP | Schodiště zhaba | 0,00 | Broušený sm. potěr | A | E |
| 1 | S | 003 | 1NP | Schodiště | 118,04 | Broušený sm. potěr | A | E |
| 1 | S | 004a | 1NP | Schodiště | 32,73 | Broušený sm. potěr | A | E |
| 1 | S | 004b | 1NP | Schodiště zhaba | 15,31 | Broušený sm. potěr | A | E |
| 1 | S | 005a | 1NP | Schodiště | 32,73 | Broušený sm. potěr | A | E |
| 1 | S | 005b | 1NP | Schodiště zhaba | 15,31 | Broušený sm. potěr | A | E |
| 1 | S | 006 | 1NP | Schodiště | 41,49 | Broušený sm. potěr | A | E |
| 1 | S | 007 | 1NP | Schodiště | 125,32 | Broušený sm. potěr | A | E |
| 1 | S | 008 | 1NP | Schodiště | 84,28 | Broušený sm. potěr | A | E |
| 1 | S | 009 | 1NP | Schodiště | 31,62 | Broušený sm. potěr | A | E |

## LEGENDA MÍSTNOSTÍ 1NP

| Číslo místnosti Podlaží | Oddělení | Číslo | Podlaží | Název místnosti | Plocha [m²] | Podlaha Povrch | Stěna Povrch | Strop Povrch |
|---|---|---|---|---|---|---|---|---|
| 1 | T1 | 001 | 1NP | Chodba | 14,98 | Broušený sm. potěr | A/B | A |
| 1 | T1 | 002 | 1NP | Recepce SLP | 17,42 | Antivirotová PVC | A/B | A |
| 1 | T1 | 003 | 1NP | Recepce MK pult/pr | 8,95 | Antivirotová PVC | A/B | A |
| 1 | T1 | 004 | 1NP | Recepce MK | 17,32 | Antivirotová PVC | A/B | A |
| 1 | T2 | 001 | 1NP | Chodba | 14,98 | Broušený sm. potěr | A/B | A |
| 1 | T2 | 002 | 1NP | Recepce MK | 17,32 | Antivirotová PVC | A/B | A |
| 1 | T2 | 003 | 1NP | Recepce MK pult/pr | 8,95 | Antivirotová PVC | A/B | A |
| 1 | T2 | 004 | 1NP | Recepce SLP | 17,42 | Antivirotová PVC | A/B | A |
| 1 | T3 | 001 | 1NP | Chodba | 14,98 | Broušený sm. potěr | A/B | A |
| 1 | T3 | 002 | 1NP | Recepce MK | 17,32 | Antivirotová PVC | A/B | A |
| 1 | T3 | 003 | 1NP | Recepce MK pult/pr | 8,95 | Antivirotová PVC | A/B | A |
| 1 | T3 | 004 | 1NP | Recepce SLP | 17,42 | Antivirotová PVC | A/B | A |
| 1 | T4 | 001 | 1NP | Chodba | 14,98 | Broušený sm. potěr | A/B | A |
| 1 | T4 | 002 | 1NP | Recepce MK | 17,32 | Antivirotová PVC | A/B | A |
| 1 | T4 | 003 | 1NP | Recepce MK pult/pr | 8,95 | Antivirotová PVC | A/B | A |
| 1 | T4 | 004 | 1NP | Recepce SLP | 17,42 | Antivirotová PVC | A/B | A |
| 1 | V | 001 | 1NP | Výtah evakuační | 8,25 | Beroplský nátěr | A | A |
| 1 | V | 002 | 1NP | Výtah | 8,25 | Beroplský nátěr | A | A |
| 1 | V | 003 | 1NP | Výtah | 8,24 | Beroplský nátěr | A | A |
| 1 | V | 004 | 1NP | Výtah | 8,24 | Beroplský nátěr | A | A |
| 1 | V | 005 | 1NP | Výtah evakuační | 8,25 | Beroplský nátěr | A | A |
| 1 | V | 006 | 1NP | Výtah | 8,25 | Beroplský nátěr | A | A |
| 1 | V | 007 | 1NP | Výtah | 8,25 | Beroplský nátěr | A | A |
| 1 | V | 008 | 1NP | Výtah | 8,25 | Beroplský nátěr | A | A |
| 1 | V | 009 | 1NP | Výtah | 5,27 | Beroplský nátěr | A | A |
| 1 | V | 010 | 1NP | Výtah evakuační | 9,54 | Beroplský nátěr | A | A |
| 1 | V | 011 | 1NP | Výtah | 9,54 | Beroplský nátěr | A | A |
| 1 | V | 012 | 1NP | Výtah | 9,54 | Beroplský nátěr | A | A |
| 1 | V | 013 | 1NP | Výtah | 9,54 | Beroplský nátěr | A | A |
| 1 | V | 014 | 1NP | Výtah nábyt | 8,32 | Beroplský nátěr | A | A |
| 1 | V | 015 | 1NP | Výtah zaměstnanci | 4,78 | Beroplský nátěr | A | A |
| 1 | V | 016 | 1NP | Výtah zás. | 4,78 | Beroplský nátěr | A | A |
| 1 | V | 017 | 1NP | Výtah administrativa | 4,78 | Beroplský nátěr | A | A |
| 1 | V | 018 | 1NP | Výtah | 2,89 | Beroplský nátěr | A | A |
| 1 | WC | 001 | 1NP | WC ŽTP | 3,87 | Keramická dlažba | C | D |
| 1 | WC | 002 | 1NP | WC ŽTP | 3,87 | Keramická dlažba | C | D |
| 1 | WC | 003 | 1NP | WC ŽTP | 3,87 | Keramická dlažba | C | D |
| 1 | W2 | 001 | 1NP | WC ŽTP | 3,87 | Keramická dlažba | C | D |
| 1 | W2 | 002 | 1NP | WC ŽTP | 3,87 | Keramická dlažba | C | D |
| 1 | W2 | 003 | 1NP | WC ŽTP | 3,87 | Keramická dlažba | C | D |
| 1 | Z1 | 001 | 1NP | Úklid | 5,19 | Broušený sm. potěr | A/B | A |
| 1 | Z1 | 002 | 1NP | Pokladny | 4,93 | Broušený sm. potěr | A/B | D |
| 1 | Z1 | 003 | 1NP | Hygienické zázemí | 10,09 | Keramická dlažba | C | A |
| 1 | Z1 | 004 | 1NP | Trezor | 3,44 | Broušený sm. potěr | A/B | A |
| 1 | Z1 | 005 | 1NP | Předsíň WC personál | 3,80 | Keramická dlažba | C | A |
| 1 | Z2 | 002 | 1NP | WC personál | 1,80 | Keramická dlažba | C | A |
| 1 | Z3 | 003 | 1NP | Sklad | 9,02 | Speedtec nátěr | A/B | C |
| 1 | Z3 | 004 | 1NP | Výdejna | 9,56 | Keramická dlažba | C | A |
| 1 | Z3 | 005 | 1NP | Výdejna | 15,81 | Keramická dlažba | C | A |
| 1 | Z3 | 006 | 1NP | WC personál | 1,85 | Keramická dlažba | C | A |
| 1 | Z3 | 007 | 1NP | Předsíň WC personál | 1,95 | Keramická dlažba | C | A |
| 1 | Z3 | 008 | 1NP | Úklid | 6,88 | Broušený sm. potěr | A/B | A |
| 1 | Z5 | 001 | 1NP | Chodba nástup | 6,93 | Broušený sm. potěr | A/B | A |
| 1 | Z5 | 001 | 1NP | Vstup zaměstnanci | 40,07 | Broušený sm. potěr | A/B | D |
| 1 | Z5 | 002 | 1NP | Uzavř.zaměstnanci | 8,91 | Broušený sm. potěr | A/B | D |
| 1 | Z5 | 003 | 1NP | Sklad | 3,35 | Broušený sm. potěr | A/B | C |
| 1 | Z5 | 004 | 1NP | WC | 7,93 | Keramická dlažba | C | C |

## LEGENDA POVRCHŮ STĚN

A – IZOLIFRAC; BEZPRAŠNÝ, BEZBARVÝ NÁTĚR NA BETON-LIKAPOR
B – BÍLÁ MALBA NA SDK
C – KERAMICKÝ OBKLAD VELKOFORMÁTOVÝ
D – ETICS BAL 906
E – SDK; 2 DYKOVOTĚSNÉ NÁTĚRY POLYURETANOVÉ STĚRKY VÝŠKY 500 MM | MATERIÁL DLE PODLAHY

## LEGENDA PODHLEDŮ

A – IZOLIFRAC; BEZPRAŠNÝ, BEZBARVÝ NÁTĚR NA BETON
B – PUVÝ SDK PODHLED BÍLÁ MALBA
C – AKUSTICKÝ SDK PODHLED
D – AKUSTICKÝ LAMELOVÝ PODHLED (NAPŘ. TEXTILNÍ)
E – PROTIPOŽÁRNÍ OKÉNKA DLE PODHLEDNÍHO PLÁNU

## LEGENDA MATERIÁLŮ

- ŽELEZOBETONOVÉ MONOLITICKÉ KONSTRUKCE - MATERIÁL A VYZTUŽENÍ VIZ D12 STAVEBNÉ KONSTRUKČNÍ ŘEŠENÍ
- ŽELEZOBETONOVÉ PREFABRIKOVANÉ KONSTRUKCE - MATERIÁL A VYZTUŽENÍ VIZ D12 STAVEBNÍ KONSTRUKČNÍ ŘEŠENÍ
- ŽELEZOBETONOVÉ VODOSTAVEBNÍ KONSTRUKCE - MATERIÁL A VYZTUŽENÍ VIZ D12 STAVEBNÍ KONSTRUKČNÍ ŘEŠENÍ
- VYZDÍVKY Z TVÁRNIC Z LEHČENÉ KERAMZITOVÉ BETONU PRO POHLEDOVÉ ŘEŠENÍ ZDIVO TL. 200 MM, NA KLASICKOU MALTU; ŠPÁRY PROVEDENÉ Z VÝROBY, PŘÍPADNÉ OPRAVY BEZ OZNÁMENÍ, viz LAMPOR
- SÁDROKARTONOVÉ KCE - SYSTÉMOVÉ PŘÍČKY A PŘEDSTĚNY, viz KNAUF/RIGIPS
- ROZSAH PODHLEDŮ
- TEPELNÁ IZOLACE Z EXPANDOVANÉHO POLYSTYRENU - EPS
- TEPELNÁ IZOLACE Z EXTRUDOVANÉHO POLYSTYRENU - XPS
- TEPELNÁ IZOLACE Z MINERÁLNÍ VATY
- VYZNAČENÁ ČÁST MIMO ŘEŠENÉ PODLAŽÍ
- NOTNĚNÁ NAVÝPANÁ ZEMINA
- RUSTIKA ZEMINA
- PŘÍSLUŠ.VRSTVA - HYDROIZOLACE, PAROTĚSNÁ VRSTVA
- ROZDĚLENÍ PODLAŽÍ NA POŽÁRNÍ ÚSEKY VIZ D13 POŽÁRNĚ BEZPEČNOSTNÍ ŘEŠENÍ
- VYZNAČENÍ ROZSAHU POSUVNÝCH TRIBUN
- ZOPAKOVÁNÍ ZNAČENÍ V GARÁŽÍCH - SÍŤOVÉ PARKOVACÍCH STÁNÍ
- SKLADBA KONSTRUKCE V PODLAŽÍ
- PODLAHA V PODKLEPÍ ZE SLOŽITÉHO PLOCHU V PODLAŽÍ
- PODLAHA V PODKLEPÍ S PODKROČÍ V PODLAŽÍ
- ROZSAH TELESKOPICKÉ PŘÍČKY
- ZÁPOROVÉ PAŽENÍ - MATERIÁL A PROVEDENÍ VIZ D12 STAVEBNÍ KONSTRUKČNÍ ŘEŠENÍ
- ZATŘÍDĚNÍ DŘEVĚNÍ
- UVAŽOVANÉ VYBAVENÍ INTERIÉRU - NENÍ PŘEDMĚTEM DOKUMENTACE
- VNITŘNÍ HYDRANTOVÁ SKŘÍŇ VIZ D13 POŽÁRNĚ BEZPEČNOSTNÍ ŘEŠENÍ
- HOKEJOVÉ VYBAVENÍ - TŘECHÉ LAVICE, REZERVÁŘI, APOD

- PŘESNÉ ROZDĚLENÍ JEDNOTLIVÝCH MATERIÁLŮ VIZ TABULKA SKLADEB KONSTRUKCÍ A TECHNICKÁ ZPRÁVA PROJEKTU
- VEŠKERÉ UVEDENÉ MATERIÁLY JSOU REFERENČNÍ, JEJICH NAHRAZENÍ JE MOŽNÉ POUZE ZA PŘEDPOKLADU, ŽE BUDOU ZACHOVÁNY MATERIÁLY BUDE KVALITATIVNĚ LEPŠÍ Z TECHNICKÉHO A ARCHITEKTONICKÉHO HLEDISKA NEŽLI UVEDENÁ REFERENCE. ZA PŘEDPOKLADU VZHLEDNOVÁNÍ A SCHVÁLENÍ MATERIÁLŮ ZE STRANY ARCHITEKTA, TDI, SP A INVESTORA.
- VEŠKERÉ POUŽITÉ MATERIÁLY A KONSTRUKCE, NA KTERÉ JSOU KLADENY POŽADAVKY Z HLEDISKA POŽÁRNÍ BEZPEČNOSTI, MUSÍ TYTO POŽADAVKY SPLŇOVAT

## GENERÁLNÍ POZNÁMKY

**TATO PROJEKTOVÁ DOKUMENTACE BYLA ZPRACOVÁNA JAKO DOKUMENTACE PRO SPOLEČNÉ POVOLENÍ STAVBY A MÁ ČÁST TEXTOVOU A GRAFICKOU (VÝKRESOVOU) DOKUMENTACI. DOKUMENTACE NENÍ URČENA JAK MONTÁŽNÍ, REALIZAČNÍ, PROVÁDĚCÍ, DODAVATELSKOU ANI DÍLENSKOU DOKUMENTACI.**

PŘEDKLÁDANÝ ZÁMĚR PROJEKTU PLNÍ SAMOSTATNÝ ÚČEL A JE MOŽNÉ JEJ REALIZOVAT I BEZ DALŠÍCH NÁSLEDNÝCH STAVEBNÍCH ÚPRAV. VEŠKERÉ ZMĚNY OPROTI PROJEKTU, KTERÉ BUDOU VYPLÝVAT Z PODROBNĚJŠÍCH STUDIÍ, PROJEKTŮ NEBO Z DALŠÍCH PODKLADŮ, KTERÉ BUDOU ZPRACOVÁNY V RÁMCI DALŠÍCH STUPŇŮ PROJEKTOVÉ DOKUMENTACE, JE NUTNÉ KONZULTOVAT S AUTOREM PROJEKTU.

PŘEDKLÁDANÝ ZÁMĚR ŘEŠÍ POUZE SAMOSTATNÝ ÚČELOVÝ CELEK, NEŘEŠÍ NAVAZUJÍCÍ OBJEKTY NEBO ÚZEMÍ. NEŘEŠÍ NAPOJENÍ NA VEŘEJNOU PITNOU SPOTŘEBNÍ KANALIZACI NA VEŘEJNOU DEŠŤOVOU KANALIZACI, OKOLNÍ ZPEVNĚNÉ PLOCHY, VEŘEJNÉ OSVĚTLENÍ, PŘÍSTUPOVÉ KOMUNIKACE, SÍŤOVÉ ROZVODY NN, VN, TELEKOMUNIKAČNÍ ROZVODY, ÚPRAVY VEŘEJNÉ ZELENĚ, ÚPRAVY VEŘEJNÉHO OSVĚTLENÍ, ÚPRAVY VEŘEJNÉHO MOBILIÁŘE