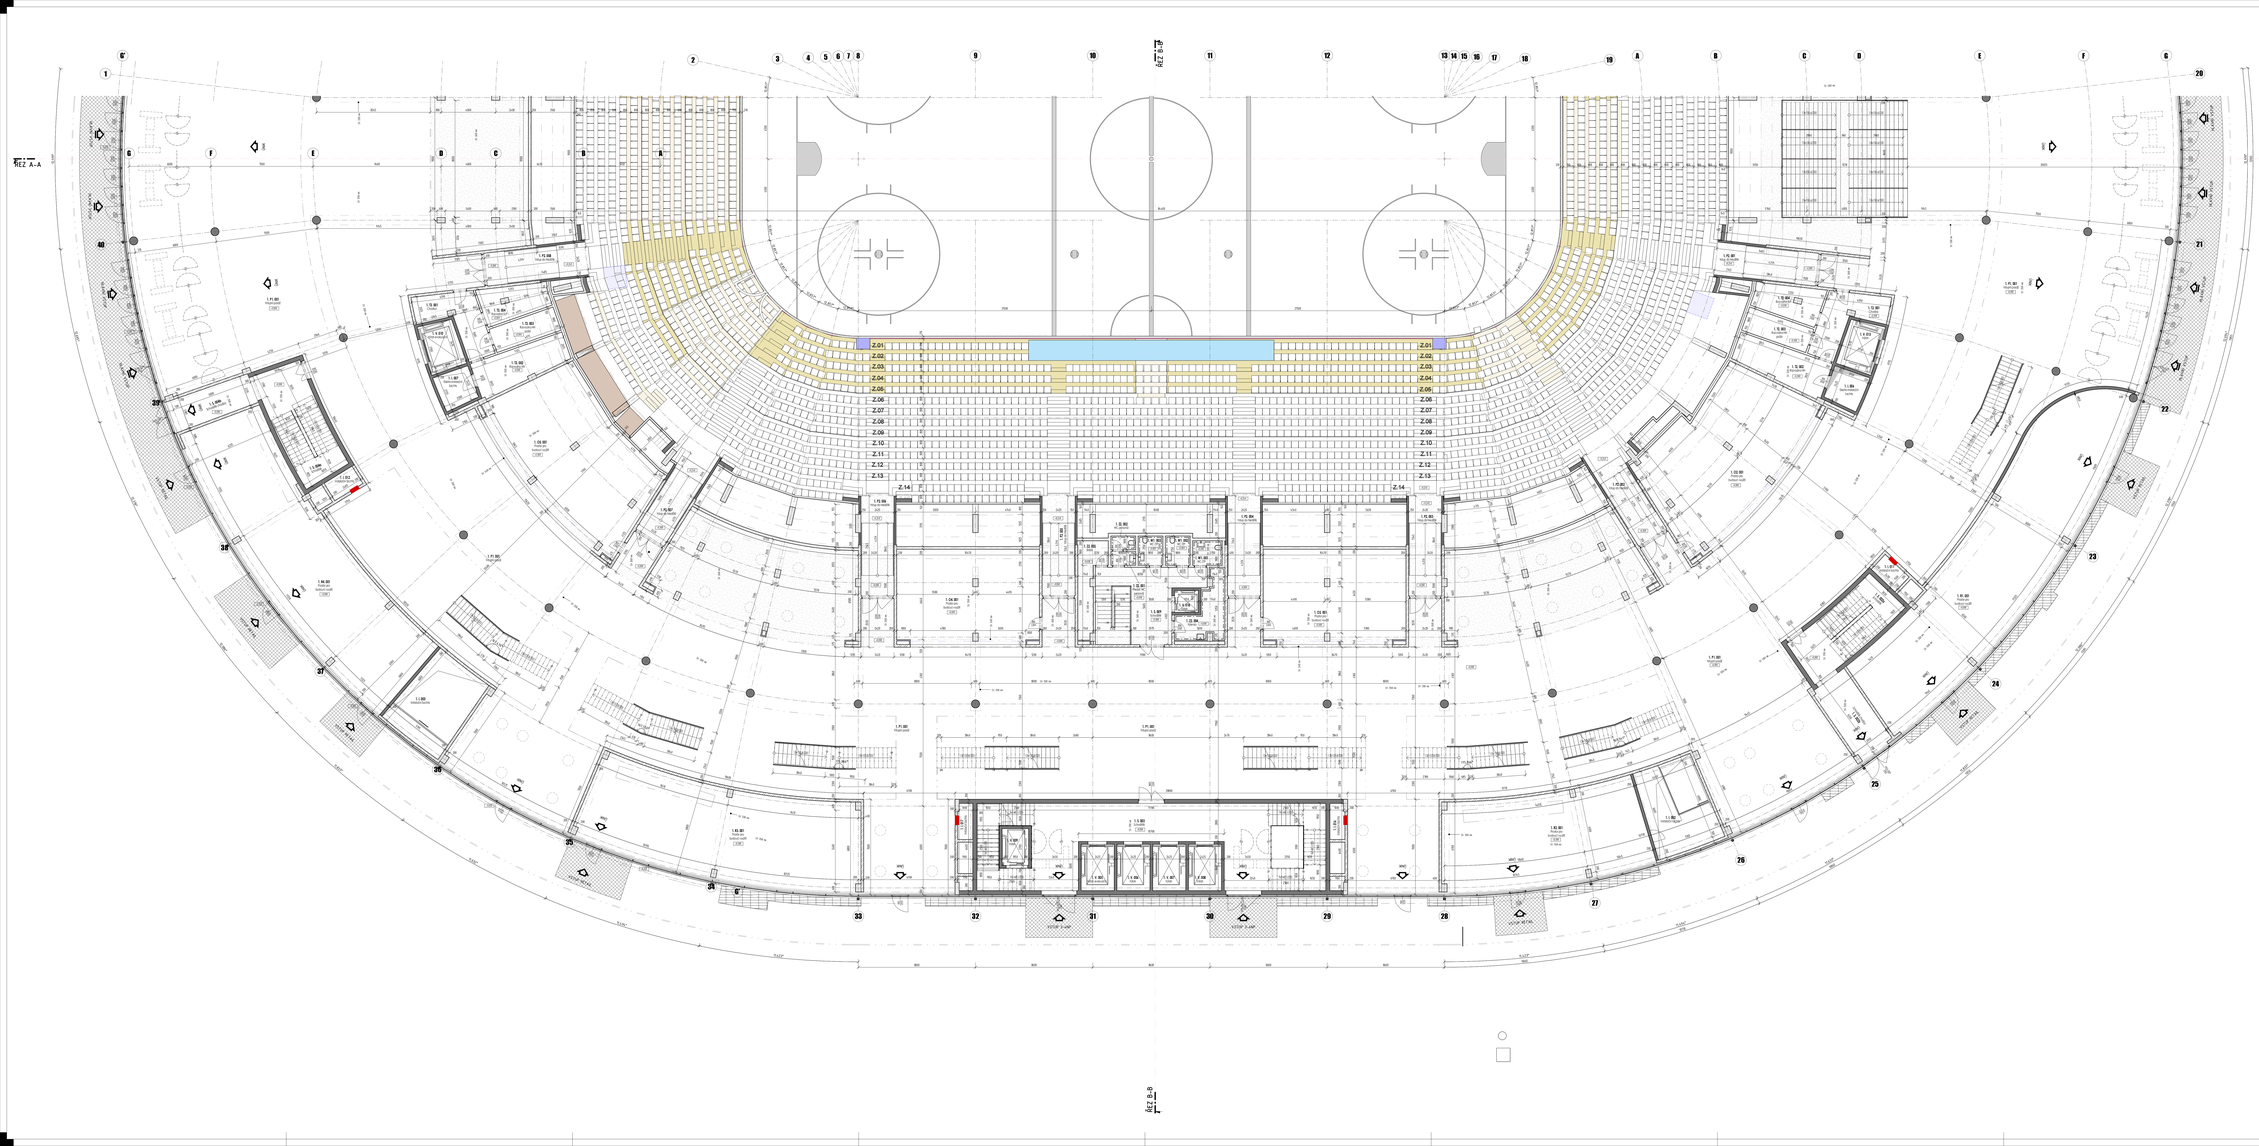

LEGENDA MATERIÁLŮ

