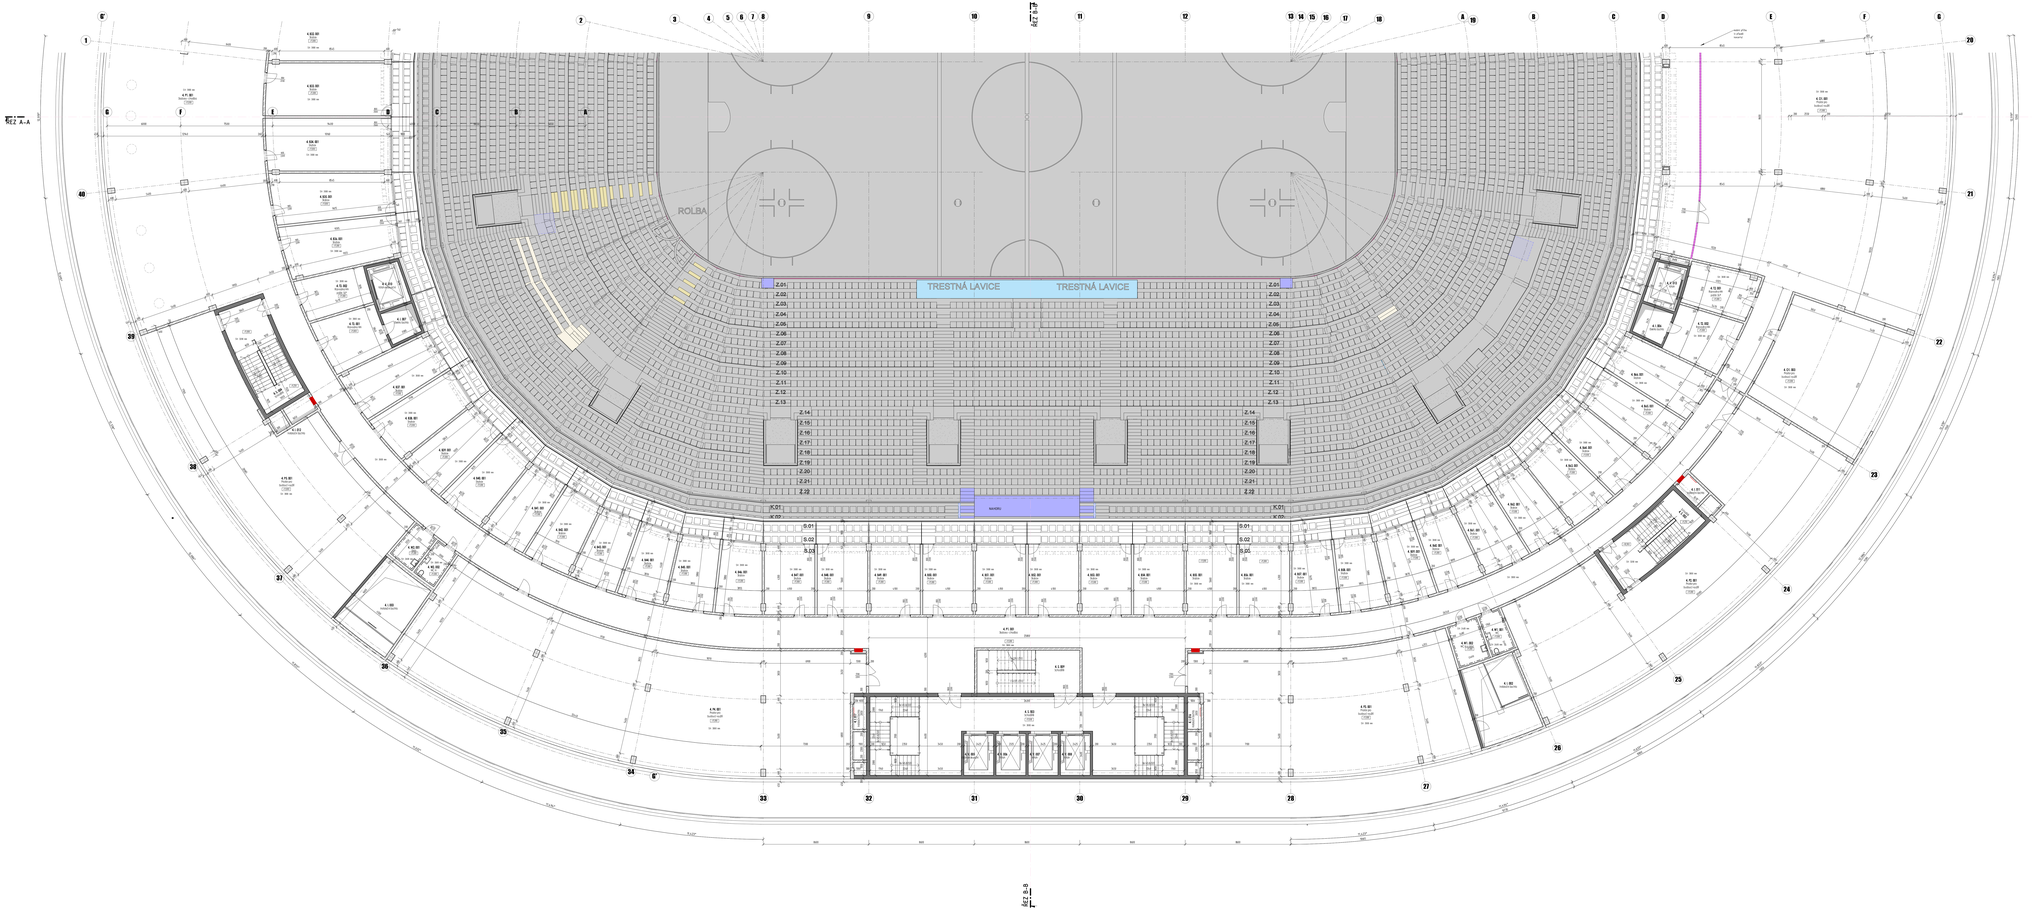

LEGENDA MATERIÁLŮ

- ZDIVO Z TVÁRNIC Z LEHČENÉHO BETONU PRO NOSNÉ KCE (tloušťka 300 mm), SE SOUČINITELEM PROSTUPU TEPLA U = 0,24 W/m²K
- KERAMICKÉ KCE - VYZDĚNÉ PŘÍČKY A PŘEDSTĚNY - viz skladby
- ZDIVO NOSNÉ
- ZDIVO VÝPLŇOVÉ/PŘÍČKOVÉ
- OPLENÍ STĚN Z KOMPOZITNÍCH PLECH
- OPLENÍ STĚN Z PROFILOVANÝCH PLECH
- OPLENÍ STĚN Z PROFILOVANÉHO SKLA
- OPLENÍ STĚN SKLENĚNÉ
- OPLENÍ STĚN - PŘÍSADNÉ, NAVĚŠENÉ OBVODOVÉ
- PODLAHY NA ZEMINĚ, SKLADBY PODLAH
- STROPY NOSNÉ POVRCHY TRIBUN
- PODLAHY - TRVALÉ ZLEVŇOVÁNÍ PODLAH V HALE
- PODLAHY - TRVALÉ V PŘÍSTUPECH V HALE
- PODLAHY ZAVĚŠENÉ
- STŘECHY PLOCHÉ - NA NOSNÉ KCE S.I. DVOJNÉ KRATKOVÉ ŘEŠENÍ
- STŘECHY ŠIKMÉ
- STŘECHY OSTATNÍ
- ZASKLENÉ STŘECHY KONZOL - NAD PŘEDPRODEJEM

- PŘÍČKY MEZI JEDNOTLIVÝMI MÍSTNOSTMI V RÁMCI JEDNOTLIVÝCH PROVOZŮ
- PŘÍČKY MEZI JEDNOTLIVÝMI PROVOZY
- PŘÍČKY MEZI PROVOZY A SPOLEČNÝMI PROSTOR