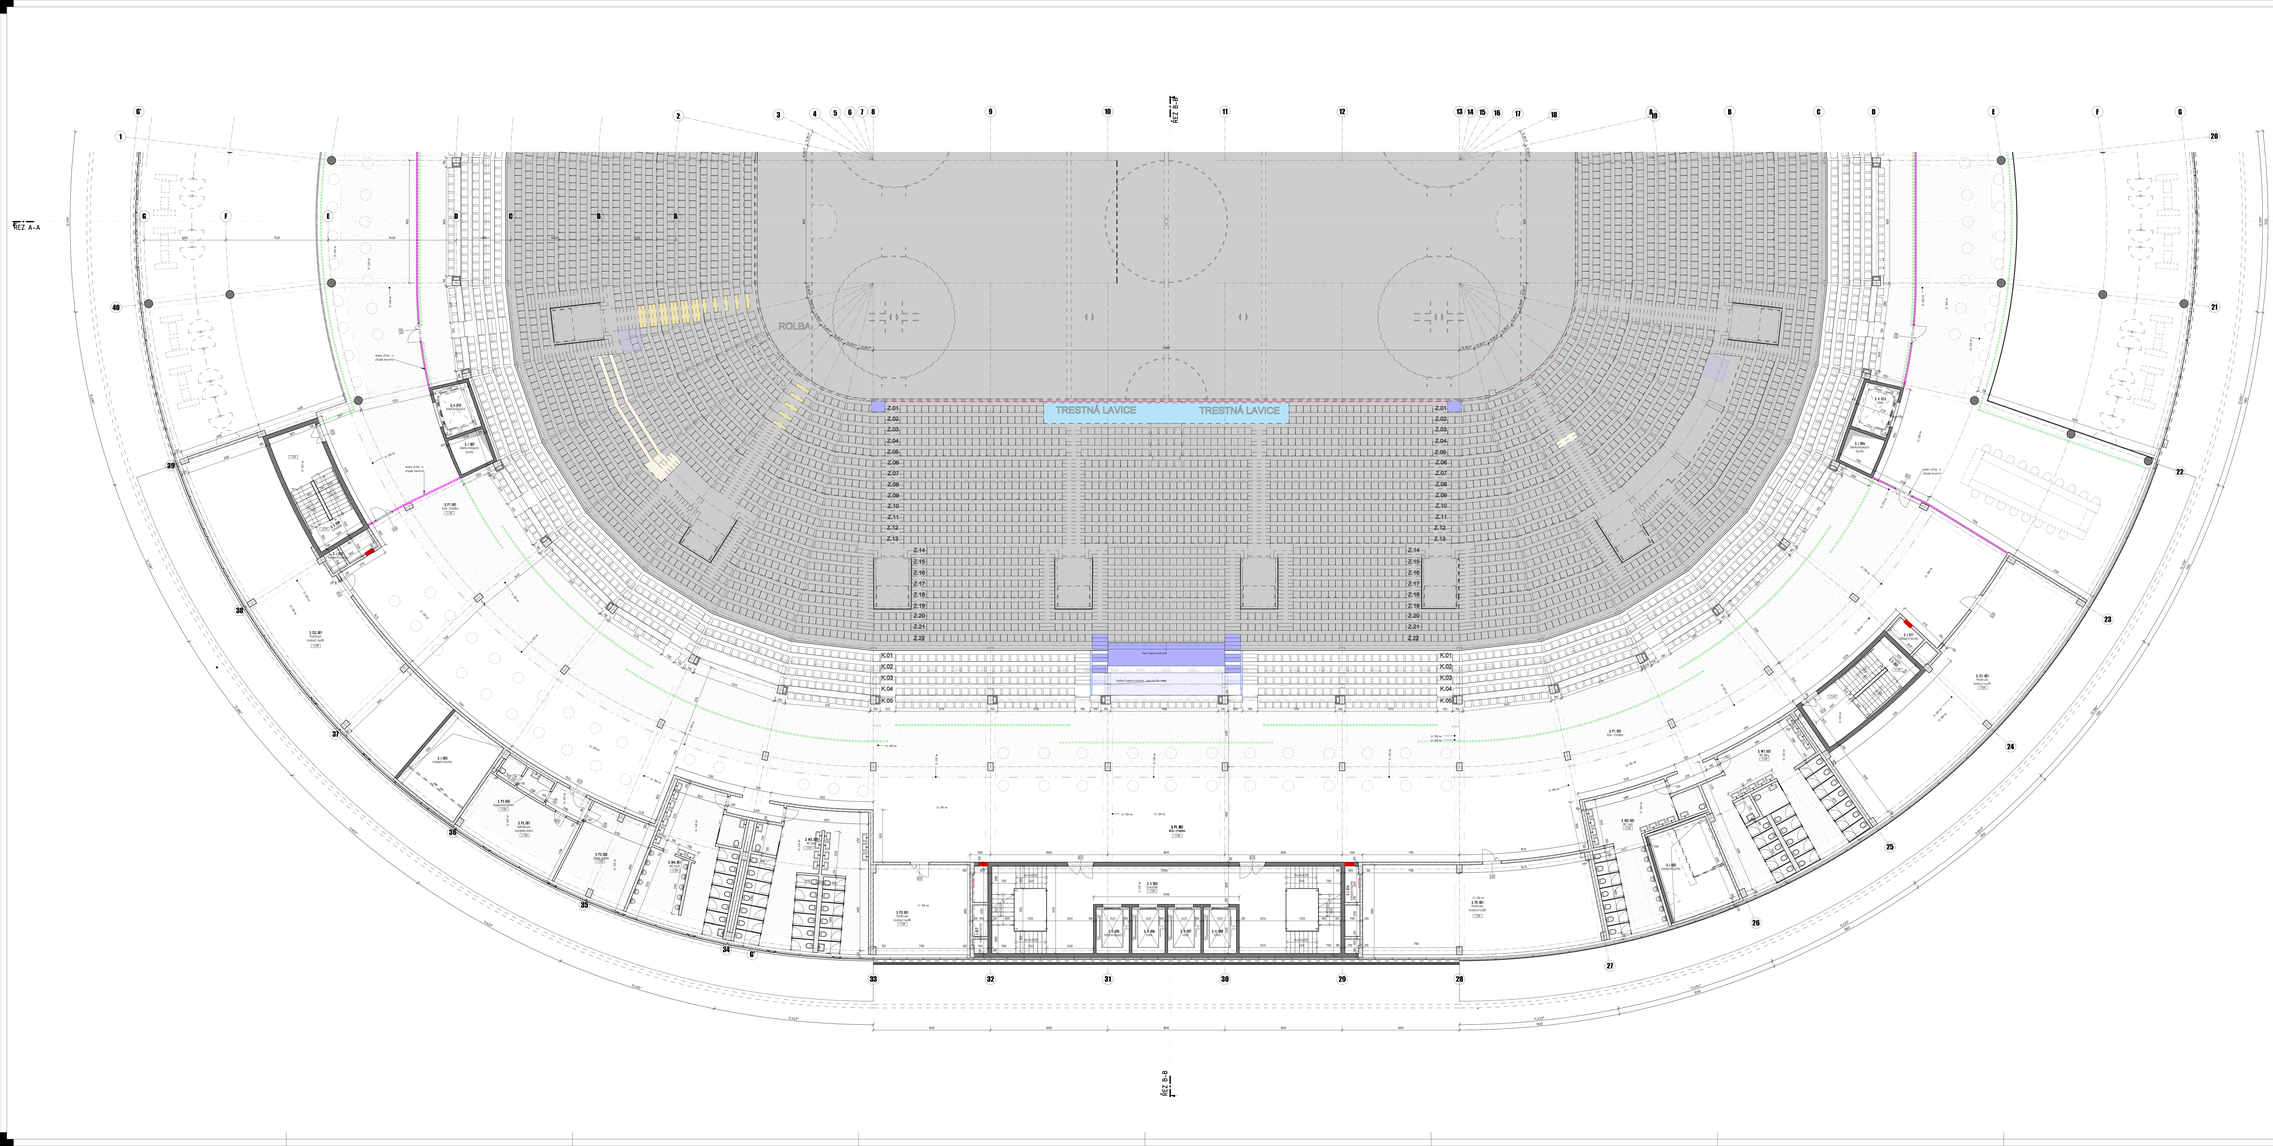

LEGENDA MATERIÁLŮ



GENERÁLNÍ POZNÁMKY


