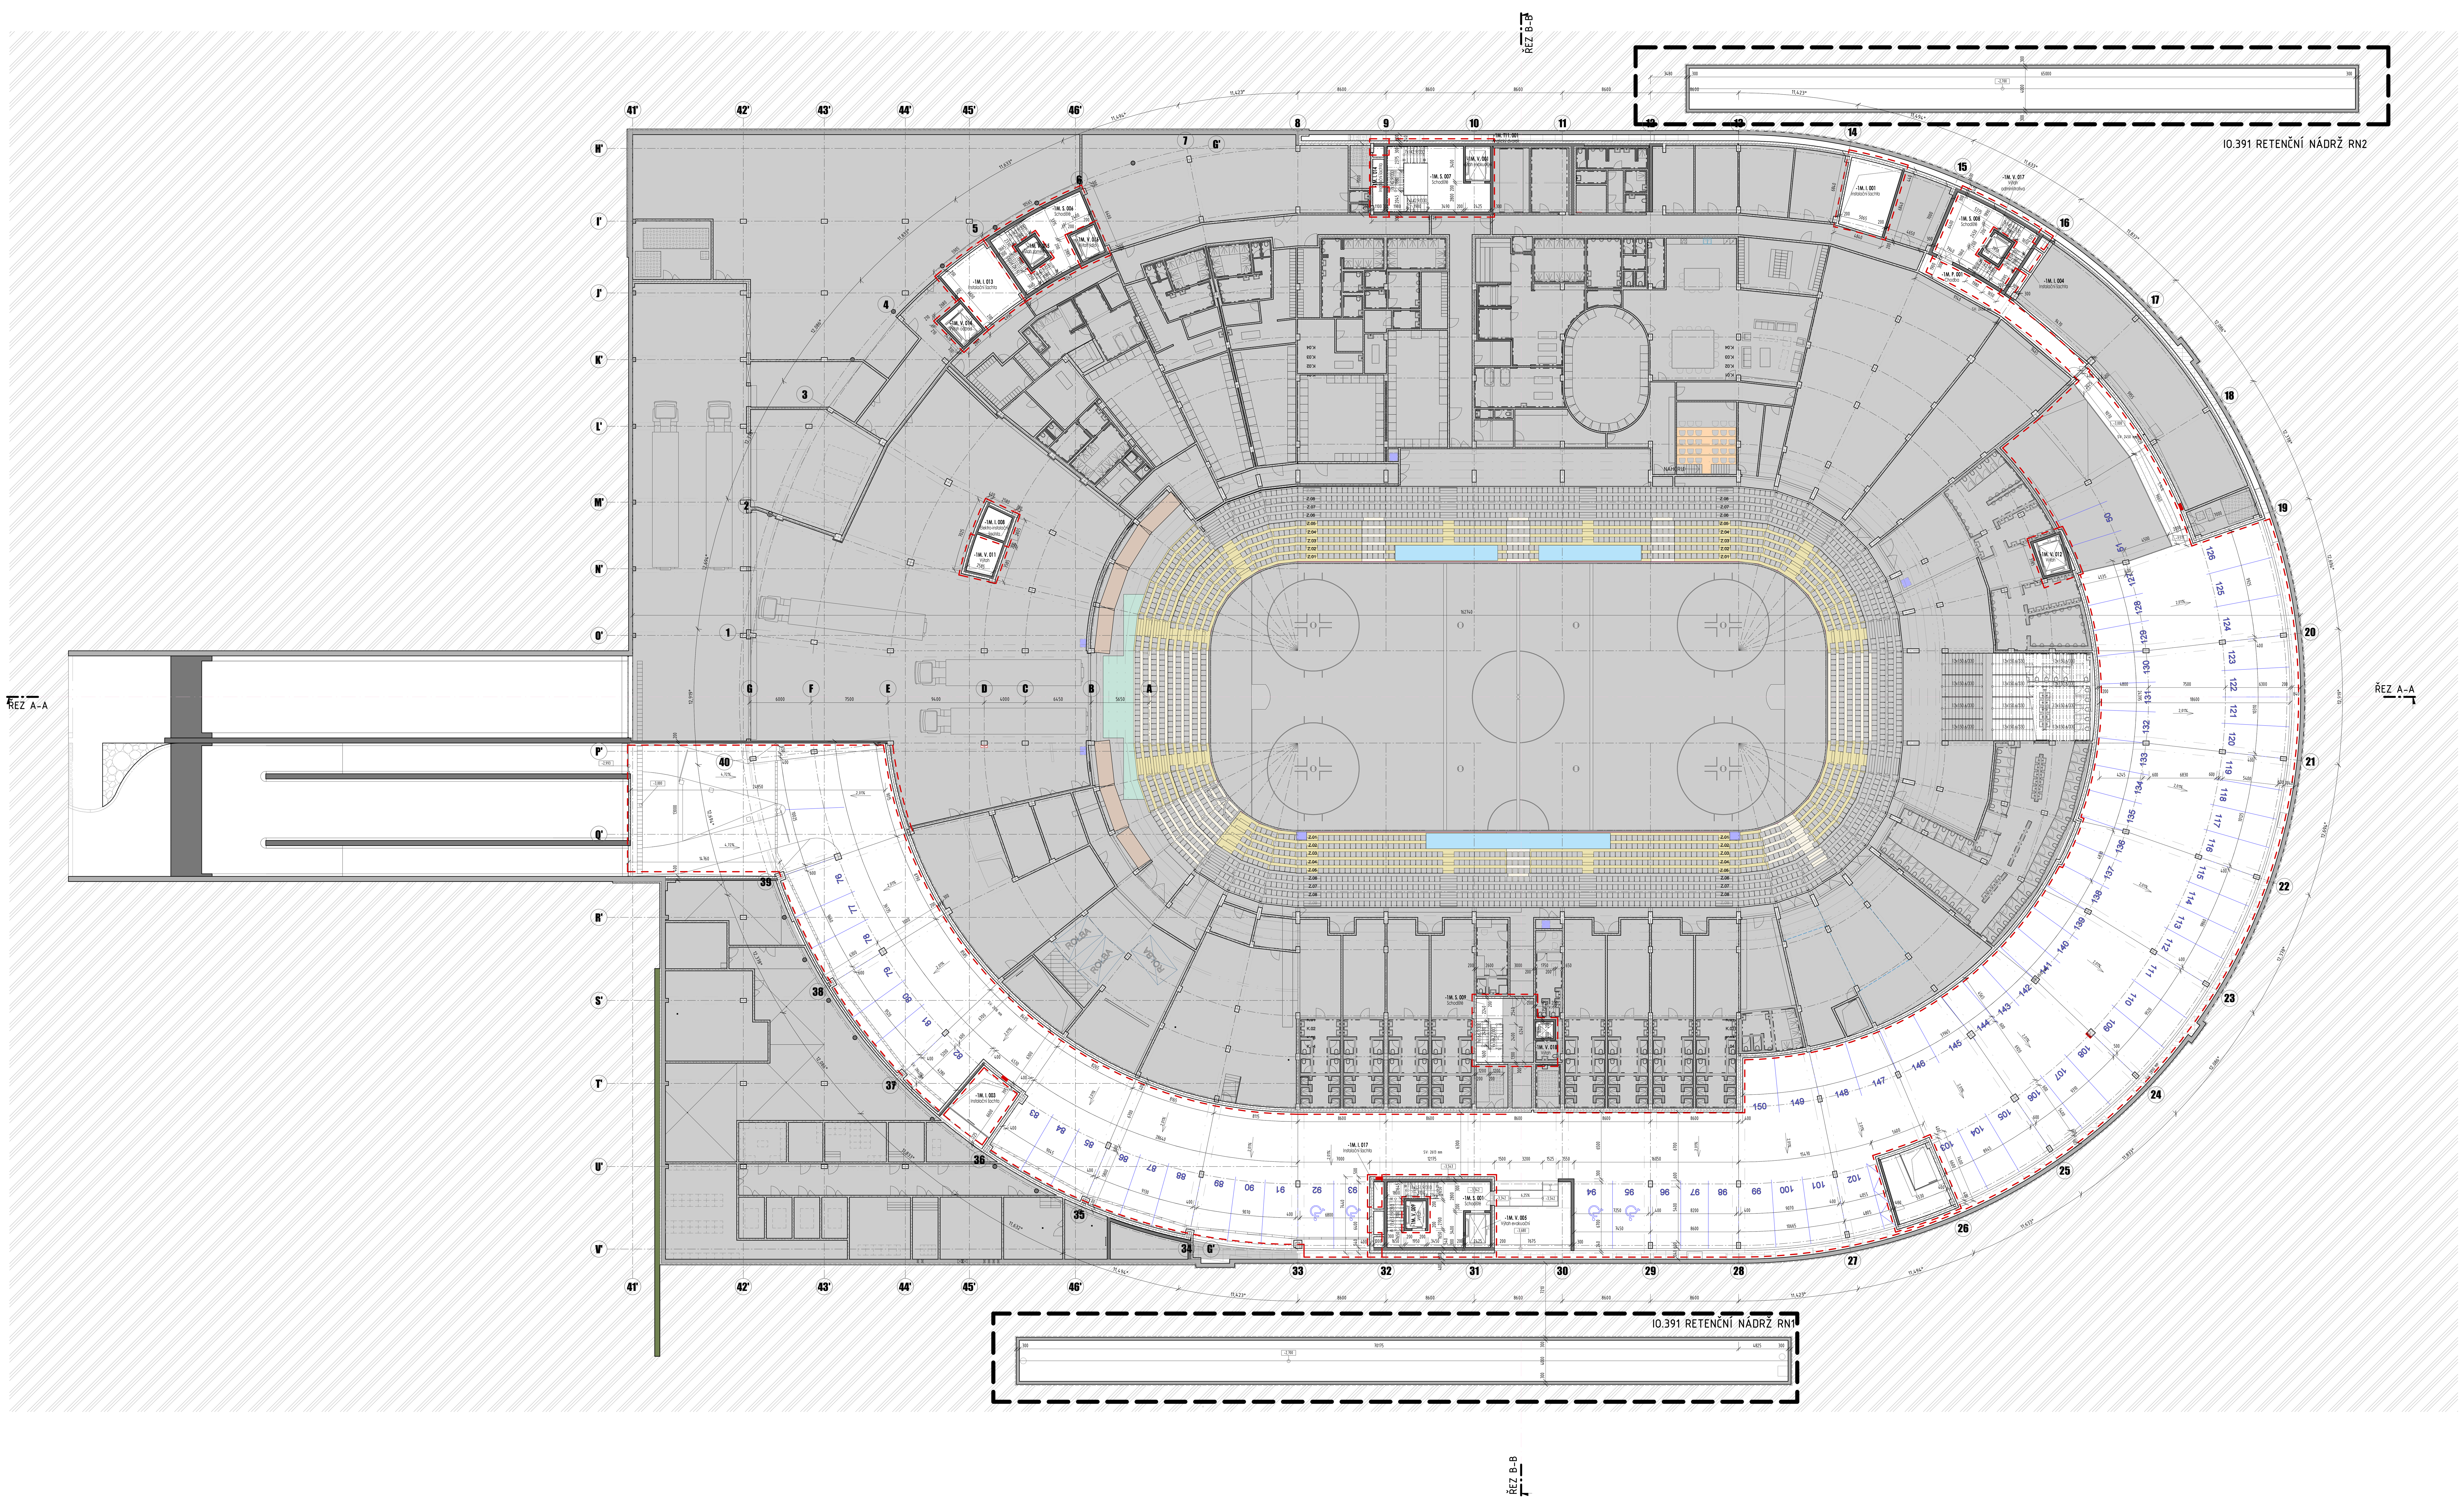

Číslo místnosti			Podlaží	Název místnosti	Plocha [m²]	Podlaha	Stěna	Strop
Podlaží	Oddělení	číslo				Povrch	Povrch	Povrch
-1M	G	001	-1PP-m	Garáže	3236,37	Epoxidová stěrka	A/E	A
-1M	I	001	-1PP-m	Instalační šachta	32,27	Bezprašný nátěr	A	A
-1M	I	003	-1PP-m	Instalační šachta	32,04	Bezprašný nátěr	A	A
-1M	I	004	-1PP-m	Instalační šachta	6,14	Broušený cem. potěr	A	A
-1M	I	008	-1PP-m	Elektro-instalační šachta	6,83	Antistatické PVC	A	A
-1M	I	013	-1PP-m	Instalační šachta	34,81	Bezprašný nátěr	A	A
-1M	I	014	-1PP-m	Instalační šachta	6,92	Bezprašný nátěr	A	A
-1M	I	015	-1PP-m	Schodiště	34,88	Broušený cem. potěr	A	A
-1M	I	017	-1PP-m	Instalační šachta	6,40	Bezprašný nátěr	A	A
-1M	P	001	-1PP-m	Chodba	37,13	Epoxidová stěrka	A	A
-1M	S	001	-1PP-m	Schodiště	47,75	Broušený cem. potěr	A	A
-1M	S	006	-1PP-m	Schodiště	44,83	Broušený cem. potěr	A	A
-1M	S	007	-1PP-m	Schodiště	55,03	Broušený cem. potěr	A	A
-1M	S	008	-1PP-m	Schodiště	47,56	Broušený cem. potěr	A	A
-1M	S	009	-1PP-m	Schodiště	16,22	Broušený cem. potěr	A	A
-1M	T11	001	-1PP-m	Anglický dvorek	198,60	Epoxidový nátěr	D/A	-
-1M	V	001	-1PP-m	Výtah evakuační	8,25	Bezprašný nátěr	A	A
-1M	V	005	-1PP-m	Výtah evakuační	8,25	Bezprašný nátěr	A	A
-1M	V	009	-1PP-m	Výtah	5,27	Bezprašný nátěr	A	A
-1M	V	011	-1PP-m	Výtah	9,54	Bezprašný nátěr	A	A
-1M	V	012	-1PP-m	Výtah	9,54	Bezprašný nátěr	A	A
-1M	V	014	-1PP-m	Výtah odpad	8,72	Bezprašný nátěr	A	A
-1M	V	015	-1PP-m	Výtah zaměstnanci	4,78	Bezprašný nátěr	A	A
-1M	V	016	-1PP-m	Výtah jídlo	7,19	Bezprašný nátěr	A	A
-1M	V	017	-1PP-m	Výtah administrativa	4,78	Bezprašný nátěr	A	A
-1M	V	018	-1PP-m	Výtah	2,80	Bezprašný nátěr	A	A

Table title: LEGENDA MÍSTNOSTÍ -1PPmezanin

LEGENDA POVRCHŮ STĚN

A - UZAVÍRACÍ, BEZPRAŠNÝ, BEZBARVÝ NÁTĚR NA BETON/LIAPOR
B - BÍLÁ MALBA NA SDK
C - KERAMICKÝ OBKLAD VELKOFORMÁTOVÝ
D - ETICS RAL 7036
E - SOKL Z EPOXIDOVÉHO NÁTĚRU POLYURETANOVÉ STĚRKY VÝŠKY 500 MM (MATERIÁL DLE PODLAHY)

LEGENDA PODHLEDŮ

A - UZAVÍRACÍ, BEZPRAŠNÝ, BEZBARVÝ NÁTĚR NA BETON
B - PLNÝ SDK PODHLED BÍLÁ MALBA
C - KAZETOVÝ SDK PODHLED
D - AKUSTICKÝ LAMELOVÝ PODHLED (NAPŘ. TEXTILNÍ)
E - PROTIPOŽÁRNÍ OMÍTKA DLE POŽADAVKU PBŘ

LEGENDA MATERIÁLŮ

- ŽELEZOBETONOVÉ MONOLITICKÉ KONSTRUKCE - MATERIÁL A VYZTUŽENÍ VIZ D.1.2. STAVEBNĚ KONSTRUKČNÍ ŘEŠENÍ
- ŽELEZOBETONOVÉ PREFABRIKOVANÉ KONSTRUKCE - MATERIÁL A VYZTUŽENÍ VIZ D.1.2. STAVEBNĚ KONSTRUKČNÍ ŘEŠENÍ
- ŽELEZOBETONOVÉ VODOSTAVEBNÍ KONSTRUKCE - MATERIÁL A VYZTUŽENÍ VIZ D.1.2. STAVEBNĚ KONSTRUKČNÍ ŘEŠENÍ
- VYZDÍVKY Z TVÁRNIC Z LEHKÉHO KERAMICKÉHO BETONU PRO POHLEDOVÉ REŽNÉ ZDIVO TL. 200 mm, NA KLASICKOU MALTU, ŠEDÉ PROVEDENÍ Z VÝROBY, PŘEKLADY BEZ OZNAČENÍ, ref. LIAPOR
- SÁDROKARTONOVÉ KCE - SYSTÉMOVÉ PŘÍČKY A PŘEDSTĚNY, ref. KNAUF/RIGIPS
- ROZSAH PODHLEDŮ
- TEPELNÁ IZOLACE Z EXPANDOVANÉHO POLYSTYRENU - EPS
- TEPELNÁ IZOLACE Z EXTRUDOVANÉHO POLYSTYRENU - XPS
- TEPELNÁ IZOLACE Z MINERÁLNÍ VATY
- VYZNAČENÁ ČÁST MIMO ŘEŠENÉ PODLAŽÍ
- HUTNĚNÁ NASYPANÁ ZEMINA
- ROSTLÁ ZEMINA
- FÓLIOVÁ VRSTVA - HYDROIZOLACE, PAROTĚSNÁ VRSTVA
- ROZDĚLENÍ PODLAŽÍ NA POŽÁRNÍ ÚSEKY VIZ D.1.3. POŽÁRNĚ BEZPEČNOSTNÍ ŘEŠENÍ
- VYZNAČENÍ ROZSAHU POSUVNÝCH TRIBUN
- DOPRAVNÍ ZNAČENÍ V GARÁŽÍCH - DĚLENÍ PARKOVACÍCH STÁNÍ
- SKLENĚNÁ KONSTRUKCE V POHLEDU
- PODLAHA / POKLOP ZE SLZIČKOVÉHO PLECHU V POHLEDU
- PODLAHA / POKLOP Z POROROŠTU V POHLEDU
- ROZSAH TELESKOPICKÉ PÓDIUM
- ZÁPOROVÉ PAŽENÍ - MATERIÁL A PROVEDENÍ VIZ D.1.2. STAVEBNĚ KONSTRUKČNÍ ŘEŠENÍ
- ZATEMŇOVACÍ ZÁVĚS
- UVAŽOVANÉ VYBAVENÍ INTERIÉRU - NENÍ PŘEDMĚTEM DOKUMENTACE
- VNITŘNÍ HYDRANTOVÁ SKŘÍŇ VIZ D.1.3. POŽÁRNĚ BEZPEČNOSTNÍ ŘEŠENÍ
- HOKEJOVÉ VYBAVENÍ - TRESNÉ LAVICE, ROZHODČÍ, APOD

- PŘESNÉ ROZDĚLENÍ JEDNOTLIVÝCH MATERIÁLŮ VIZ TABULKA SKLADEB KONSTRUKCÍ A TECHNICKÁ ZPRÁVA PROJEKTU.
- VEŠKERÉ UVEDENÉ MATERIÁLY JSOU REFERENČNÍ, JEJICH NÁHRADA JE MOŽNÁ POUZE ZA PŘEDPOKLADU, ŽE NOVĚ UVAŽOVANÝ MATERIÁL BUDE KVALITATIVNĚ LEPŠÍ Z TECHNICKÉHO A ARCHITEKTONICKÉHO HLEDISKA NEŽLI UVEDENÁ REFERENCE. ZA PŘEDPOKLADU VZORKOVÁNÍ A ODSOUHLASENÍ MATERIÁLU ZE STRANY ARCHITEKTA, TDI, GP A INVESTORA.
- VEŠKERÉ POUŽITÉ MATERIÁLY A KONSTRUKCE, NA KTERÉ JSOU KLADENY POŽADAVKY Z HLEDISKA POŽÁRNÍ BEZPEČNOSTI, MUSÍ TYTO POŽADAVKY SPLŇOVAT.

GENERÁLNÍ POZNÁMKY

· **TATO PROJEKTOVÁ DOKUMENTACE BYLA ZPRACOVÁNA JAKO DOKUMENTACE PRO SPOLEČNÉ POVOLENÍ STAVBY A MÁ ČÁST TEXTOVOU A GRAFICKOU (VÝKRESOVÁ DOKUMENTACE). DOKUMENTACE NENÍ URČENA ANI NENAHRAZUJE, REALIZAČNÍ, PROVÁDĚCÍ, DODAVATELSKOU ANI DÍLENSKOU DOKUMENTACI.**
· PŘEDKLÁDANÝ ZÁMĚR POVOLUJE POUZE SAMOSTATNÝ OBJEKT MSKP, VČETNĚ DOPRAVNÍHO NAPOJENÍ NEVEŘEJNOU ÚČELOVOU KOMUNIKACÍ NA VEŘEJNOU MÍSTNÍ OBSLUŽNOU KOMUNIKACI. OKOLNÍ ZPEVNĚNÉ PLOCHY, VČETNĚ POKRYTÍ POŽADAVKŮ MSKP NA DOPRAVU VKLIDU NA VENKOVNÍM PARKOVIŠTI A TECHNICKÁ INFRASTRUKTURA (PŘÍPOJKY, PRODLOUŽENÍ ŘADŮ) JE ŘEŠENO V SAMOSTATNÉM ŘÍZENÍ.
NAVAZUJÍCÍ DOKUMENTACE DOPRAVNÍ A TECHNICKÉ INFRASTRUKTURY S NÁZVEM „**MULTIFUNKČNÍ SPORTOVNÍ A KULTURNÍ PAVILON - INFRASTRUKTURA, ETAPA 1** " ZPRACOVATEL PK OSSENDORF S.R.O.
· TECHNICKÁ ZPRÁVA JE NEDÍLNOU SOUČÁSTÍ DOKUMENTACE
· DOKUMENTACI JE NUTNÉ BRÁT JAKO CELEK A TO I S PŘIHLÉDNUTÍM K OSTATNÍM PROFESÍM
· TATO DOKUMENTACE URČUJE DOPORUČENÉ REFERENČNÍ MATERIÁLY A VÝROBKY
· VEŠKERÉ BAREVNÉ I MATERIÁLOVÉ POJETÍ VNĚJŠÍ OBÁLKY BUDOVY I VNITŘNÍCH SPOLEČNÝCH PROSTOR PODLÉHÁ VZORKOVÁNÍ A ODSOUHLASENÍ ARHICHITEKTEM PROJEKTU A INVESTOREM
· POŽÁRNÍ KONSTRUKCE MUSÍ VYHOVOVAT PBŘ, ČSN 73 0802, PŘÍPADNĚ DALŠÍM POŽÁRNÍM NORMÁM.
· ZÁBRADLÍ MUSÍ VYHOVOVAT ČSN 743305, ZÁBRADLÍ V HLEDIŠTI MUSÍ SPLŇOVAT NORMU ČSN EN 13 200-3
· VEŠKERÉ POUŽITÉ MATERIÁLY A KONSTRUKCE MUSÍ BÝT SCHVÁLENY ÚŘADY PRO UŽÍVÁNÍ V ČESKÉ REPUBLICE.
· PROJEKTANT SI VYHRAZUJE PRÁVO PROVÉST DÍLČÍ ÚPRAVY A DOPLNĚNÍ PŘEDLOŽENÉ DOKUMENTACE.
· TATO PROJEKTOVÁ DOKUMENTACE JE DUŠEVNÍM VLASTNICTVÍM A OBCHODNÍM TAJEMSTVÍM ZPRACOVATELE, JAKOŽTO DÍLO VYTVOŘENÉ NA OBJEDNÁVKU PODLE ZÁKONA 121/2000 VE ZNĚNÍ POZDĚJŠÍCH PŘEDPISŮ O PRÁVU AUTORSKÉM A PRÁVECH SOUVISEJÍCÍCH S PRÁVEM AUTORSKÝM. BEZ JEHO SOUHLASU NENÍ MOŽNO PUBLIKOVAT, PUBLIKOVAT JEHO ČÁSTI NEBO ZVEŘEJŇOVAT, ZVEŘEJŇOVAT JEHO ČÁSTI APOD.
· VŠECHNY POUŽITÉ KONSTRUKCE A MATERIÁLY MUSÍ VYHOVOVAT HYGIENICKÝM POŽADAVKŮM NA EMISE ŠKODLIVIN A CIZORODÝCH LÁTEK (FORMALDEHYD, RADON APOD.).
· JEDNOTLIVÍ ZHOTOVITELÉ KONSTRUKCÍ ČI INSTALACÍ JSOU POVINNI POSTUPOVAT DLE PLATNÝCH A AKTUÁLNÍCH ZÁKONŮ, VYHLÁŠEK, NAŘÍZENÍ VLÁDY, NOREM A PŘEDPISŮ. POKUD BY DOKUMENTACE S NIMI BYLY V ROZPORU, JSOU POVINNI NEPRODLENĚ PŘED I BĚHEM PROCESU PŘÍPRAVY, VÝROBY A VÝSTAVBY NA VZNIKLOU SKUTEČNOST GENERÁLNÍHO PROJEKTANTA UPOZORNIT.
· PŘI REALIZACI NUTNO RESPEKTOVAT PODMÍNKY A PŘIPOMÍNKY, KTERÉ VYPLYNOU Z VEŘEJNOPRÁVNÍHO PROJEDNÁNÍ PROJEKTU STAVBY.
· V PŘÍPADĚ, ŽE JSOU V KTERÉKOLIV ČÁSTI DOKUMENTACI UVEDENY KONKRÉTNÍ VÝROBKY, JEDNÁ SE O STANDARD ČI REFERENCI, KTERÝ LZE NAHRADIT VÝROBKY ALTERNATIVNÍMI SE SHODNÝMI, NEBO LEPŠÍMI PARAMETRY.
· VŠECHNY EXPONOVANÉ ČÁSTI STAVBY BY MĚLY BÝT PROVĚŘENY MOCKUPEM
· PŘEDKLÁDANÁ DOKUMENTACE PRO SPOLEČNÉ POVOLENÍ STAVBY JE ZPRACOVÁNA STYLEM SHELL & CORE / FIT-OUT. JEDNÁ SE O ZPŮSOB VÝSTAVBY, KDY SE DO FINÁLNÍ PODOBY POVOLUJE A REALIZUJE VNĚJŠÍ OBÁLKA BUDOVY (SHELL) A VNITŘNÍ JÁDRO (CORE), ZAHRNUJÍCÍ VEŠKERÉ NOSNÉ KONSTRUKCE, VODOROVNÉ A SVISLÉ KOMUNIKACE, TECHNICKÉ MÍSTNOSTI A HYGIENICKÁ ZAŘÍZENÍ. PROSTORY PRO BUDOUCÍ VYUŽITÍ JSOU PROSTORY, JEJICHŽ ÚČEL NENÍ PROJEKTEM PEVNĚ STANOVEN, JEDNÁ SE POUZE O PŘEDPOKLÁDANÉ VYUŽITÍ S OHLEDEM NA DISPOZIČNÍ, PROVOZNÍ A FUNKČNÍ USPOŘÁDÁNÍ OBJEKTU. TYTO PROSTORY, KTERÉ JSOU OD OSTATNÍCH PROSTOR STAVEBNĚ ODDĚLENY, BUDOU ŘEŠENY SAMOSTATNÝM PROJEKTEM A SAMOSTATNÝM POVOLENÍM AŽ NA ZÁKLADĚ KONKRÉTNÍHO VYUŽITÍ A POŽADAVKŮ BUDOUCÍHO UŽIVATELE (NÁJEMCE APOD.). BUDOUCÍ POŽADAVKY NEJSOU NYNÍ ZNÁMY, A PROTO SE PROSTORY PRO BUDOUCÍ VYUŽITÍ NAVRHUJÍ V ZÁKLADNÍ ÚPRAVĚ - BEZ PODLAH, PODHLEDŮ, VNITŘNÍCH TECHNICKÝCH INSTALACÍ APOD. TECHNOLOGICKÉ ROZVODY PRO TYTO PROSTORY JSOU ŘEŠENY POUZE PŘÍPRAVOU, NA KTEROU BUDOU NAVAZOVAT VNITŘNÍ ROZVODY V RÁMCI FIT-OUT.

Revize

Číslo	Datum	Popis změny	Jméno	Podpis

± 0,000 = 207,800 m n.m. Bpv — Formát 21 x A4

Objednatel
Veletrhy Brno, a.s.
Výstaviště 405/1, 603 00 Brno
Kontaktní osoba objednatele:
Ing. Vladimír Piák
Vedoucí řídící komise:
Ing. Luděk Borový

B | R | N | O

Generální projektant - Společnost ArchDesign a A PLUS
A PLUS a.s.
Hlavní architekt projektu (autor) Prof. Ing. Karel Tuza, CSc.
Hlavní architekt projektu (autor) Ing. arch. Petr Uhlíř
Architekt projektu (autor) Ing. arch. Petra Soudková
Architekt projektu Ing. arch. Vít Moler
Hlavní inženýr projektu Ing. Jakub Holášek
Projektant Ing. Tomáš Holášek
Projektant Ing. Ondřej Vlach
A PLUS a.s., Česká 12, 616 00 Brno, IČ: 262 36 419, www.aplus.cz

Arch.Design, s.r.o.
Manažer projektu Ing. Miroslav Bílek
Koordinátor projektu Ing. Bořivoj Křoupek
Projektant Ing. Jakub Kapsa
Jednatel Akad.arch. Jana Hájeková
Arch.Design, s.r.o., Sochorova 23, 616 00 Brno, IČ: 257 64 314, www.archdesign.cz

Místo stavby
Česká republika
Jihomoravský kraj
Brno
Brněnské výstaviště

Projektant části PD
Zodpovědný projektant Ing. Jakub Holášek, Ing. Tomáš Holášek
Vypracoval Ing. Jakub Holášek, Ing. Tomáš Holášek, Ing. Ondřej Vlach, Ing. arch. Petra Soudková, Ing. arch. Vít Moler
Kontroloval Ing. Jakub Holášek, Ing. Tomáš Holášek
A PLUS a.s., Česká 12, 616 00 Brno, IČ: 262 36 419, www.aplus.cz

název stavby	**MULTIFUNKČNÍ SPORTOVNÍ A KULTURNÍ PAVILON**	zakázkové číslo 3174
stupeň dokumentace	DOKUMENTACE PRO SPOLEČNÉ POVOLENÍ / DUR+DPS	objekt SO 101
část	ARCHITEKTONICKO-STAVEBNÍ ŘEŠENÍ	číslo části D.1.1
	PŮDORYS 1PP MEZANINU	číslo výkresu 200

Dokumentace pro společné povolení
datum 07/2020
měřítko výkresu 1:200
číslo revize 00