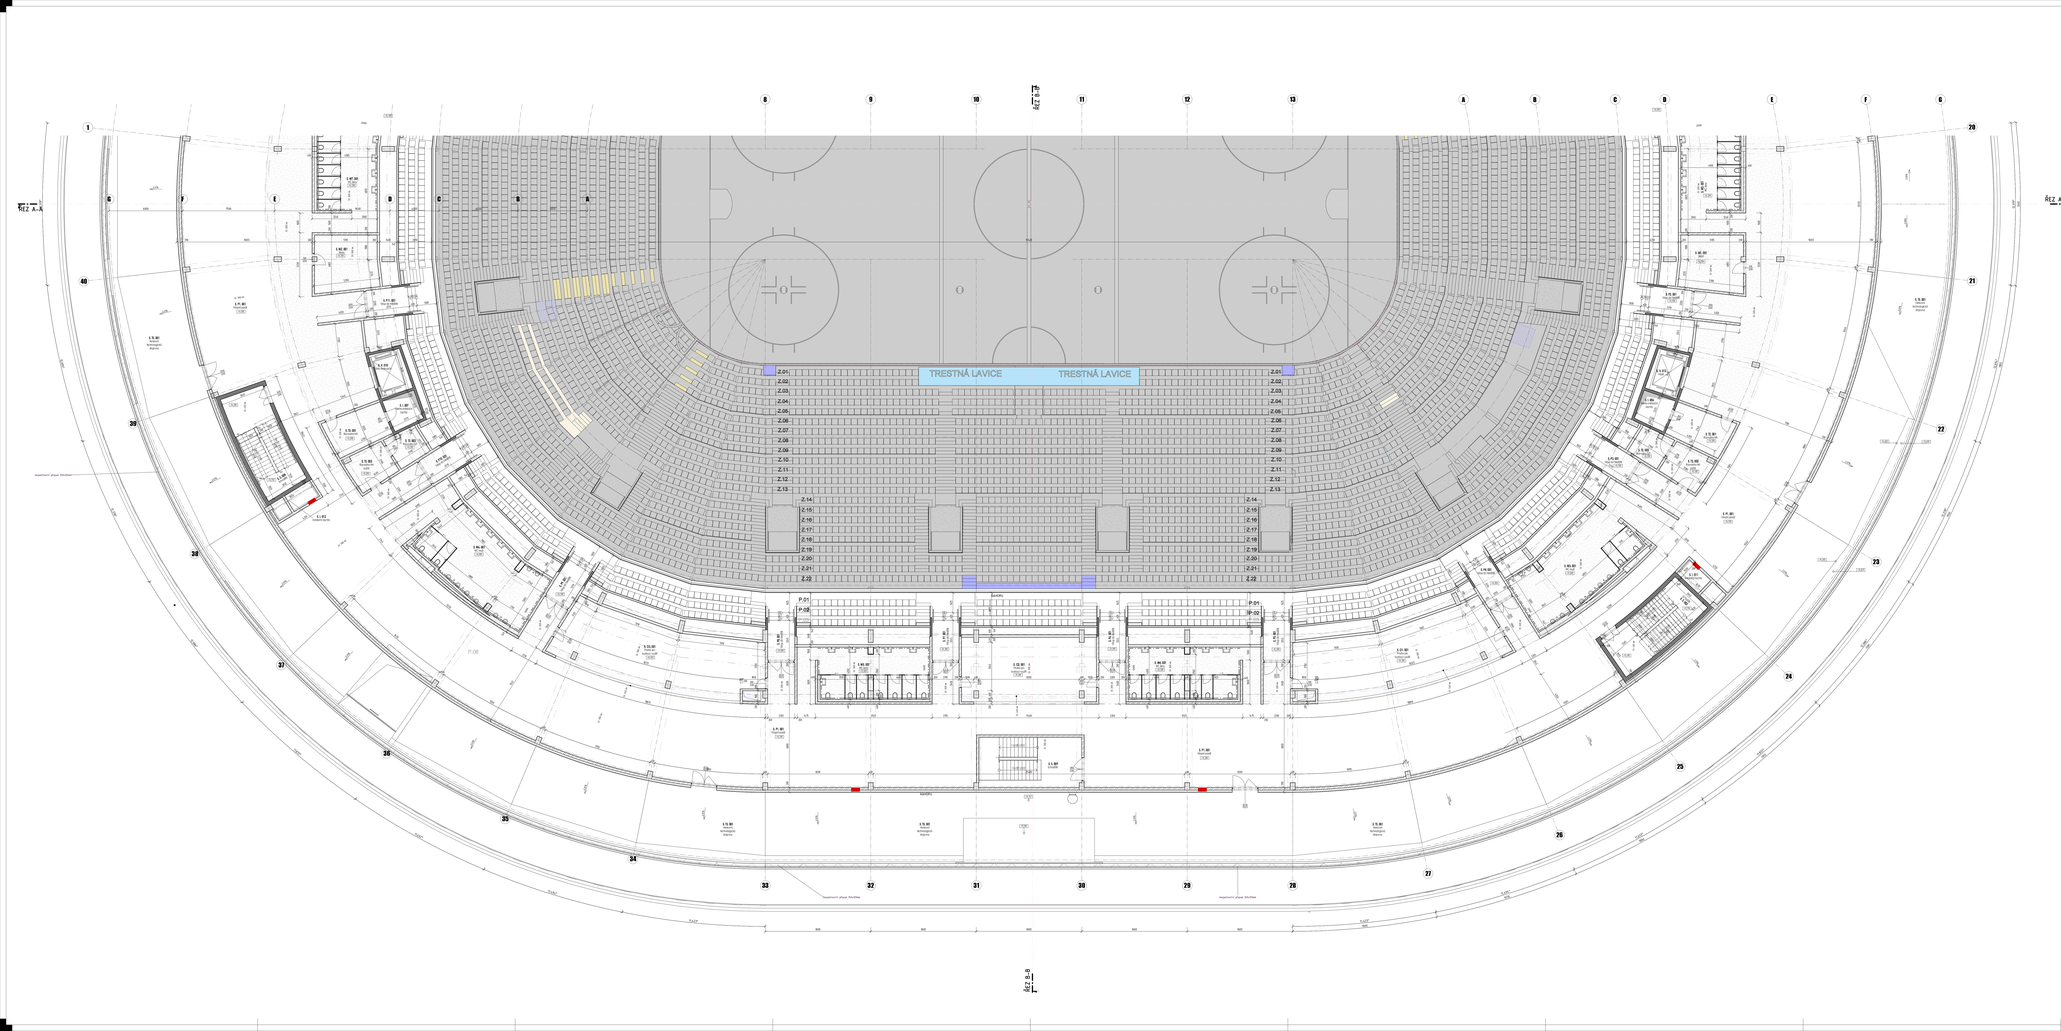

LEGENDA MATERIÁLŮ

- ŽELEZOBETONOVÉ MONOLITICKÉ KONSTRUKCE - NOSNÉ A VÝZTUŽNÉ KCE (V) VIZUÁLNĚ KVALITNÍ BETON
- ŽELEZOBETONOVÉ MONOLITICKÉ KONSTRUKCE - NOSNÉ A VÝZTUŽNÉ KCE (V) VIZUÁLNĚ KVALITNÍ BETON
- ŽELEZOBETONOVÉ KONSTRUKCE MONOLITICKÉ - NOSNÉ A VÝZTUŽNÉ KCE (V) VIZUÁLNĚ KVALITNÍ BETON
- KOVOVÁ KONSTRUKCE
- ZDĚNÁ KONSTRUKCE
- PŘÍČKY Z TVÁRNIC
- PŘÍČKY Z DUTINOVÝCH TVAROVEK
- PŘÍČKY Z DUTINOVÝCH TVAROVEK - VPC
- PŘÍČKY Z DUTINOVÝCH TVAROVEK - VPC
- PŘÍČKY Z DUTINOVÝCH TVAROVEK - VPC
- PŘÍČKY Z PÁLENÉHO CIHLA
- PŘÍČKY Z VÁPENOPÍSKOVÝCH TVAROVEK
- PŘÍČKY Z VÁPENOPÍSKOVÝCH TVAROVEK - VPC