

PODÉLNÝ PROFIL LEVÉHO BŘEHU ÚSEKY 5 AŽ 7
M 1: 500/100

LEGENDA

	KAMENNÝ ZÁHOZ A KAMENNÁ PATA
	BETONOVÁ ŽEĎ
	KAMENNÁ DLAŽBA
	KAMENNÁ ŽEĎ
	ZACHOVÁNÍ STÁVAJÍCÍCH KONSTRUKCÍ
	BOURÁNÍ STÁVAJÍCÍCH KONSTRUKCÍ

ČÍSLO PF

VODNÍ HLADINA Q100N = 395 m3/s

VODNÍ HLADINA Q5 = 123 m3/s

VODNÍ HLADINA Q30d (18,3 m3/s)

VODNÍ HLADINA Qmin (1,57 m3/s)

ZÁKL. SPÁRA - LB

NIVELETA BRODŮ

NIVELETA TŮNÍ

SPOJOVACÍ KOMUNIKACE (OSA 14B, 2. ČÁSTI OS 5 A 17B)

PÉŠINA (OSY 12B, 13B, 15B, 16B, 17B, 23B)

STEZKA (OSY 1, 3, 4, 5)

DNO V OSE TOKU - STÁVAJÍCÍ STAV



SROVNÁVACÍ ROVINA

STANIČENÍ V KM

STANIČENÍ V M


SPÁD NA DÉLKU [m]

CELKOVÁ DÉLKA [m]

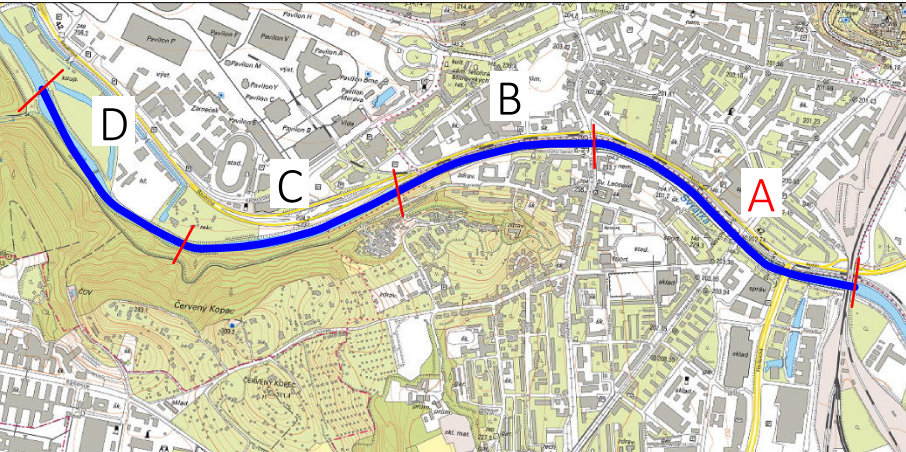 

D.02 REVITALIZACE

INVESTOR / OWNER DEVELOPER	STAVBAŘI MĚSTO BRNO
PROJEKT MANAŽÉR / PROJECT MAN.	Ing. BIANKA JANEČKOVÁ

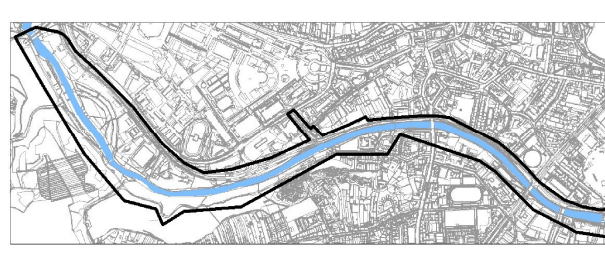

NÁBŘEŽÍ RYKY SVRATKY

GENERALNÍ PROJEKTANT / DESIGNER	A+PLUS s.r.o.
VP / CHIEF PROJECT ENGINEER	TOHÁŠ ZELINKA
PROJEKTANT CAD / COMPANY	ŠIMÁK s.r.o.
VYPRACOVÁNÍ / PREPARED BY	ŠIMÁK Luboš
VEL. PROJEKTANT / CHECKED BY	Ing. MICHAEL ŠINDLAR
STUPNĚ / PHASE	DPS
ZAKÁZ. ČÍSLO / ARCHIV. NO.	3210-30-000-00
FORMÁT / FORMAT	A4
MĚŘÍTKO / SCALE	1:500/100
DATUM / DATE	2020 - 07 - 31

REVISOR / REVISION	
NO.	DATUM / DATE
01	
02	
03	
04	
POZNÁMKA / ANNOTATION	

STAVBA / PROJECT	NÁBŘEŽÍ RYKY SVRATKY
NÁZEV / PROJECT	NÁBŘEŽÍ RYKY SVRATKY
ČÍSLO / PART	D.02 REVITALIZACE

SVR	DPS	D.02	204	00
PROJEKT	PRŮJEM	PRŮJEM	PRŮJEM	PRŮJEM